


Allegato 1) al contratto

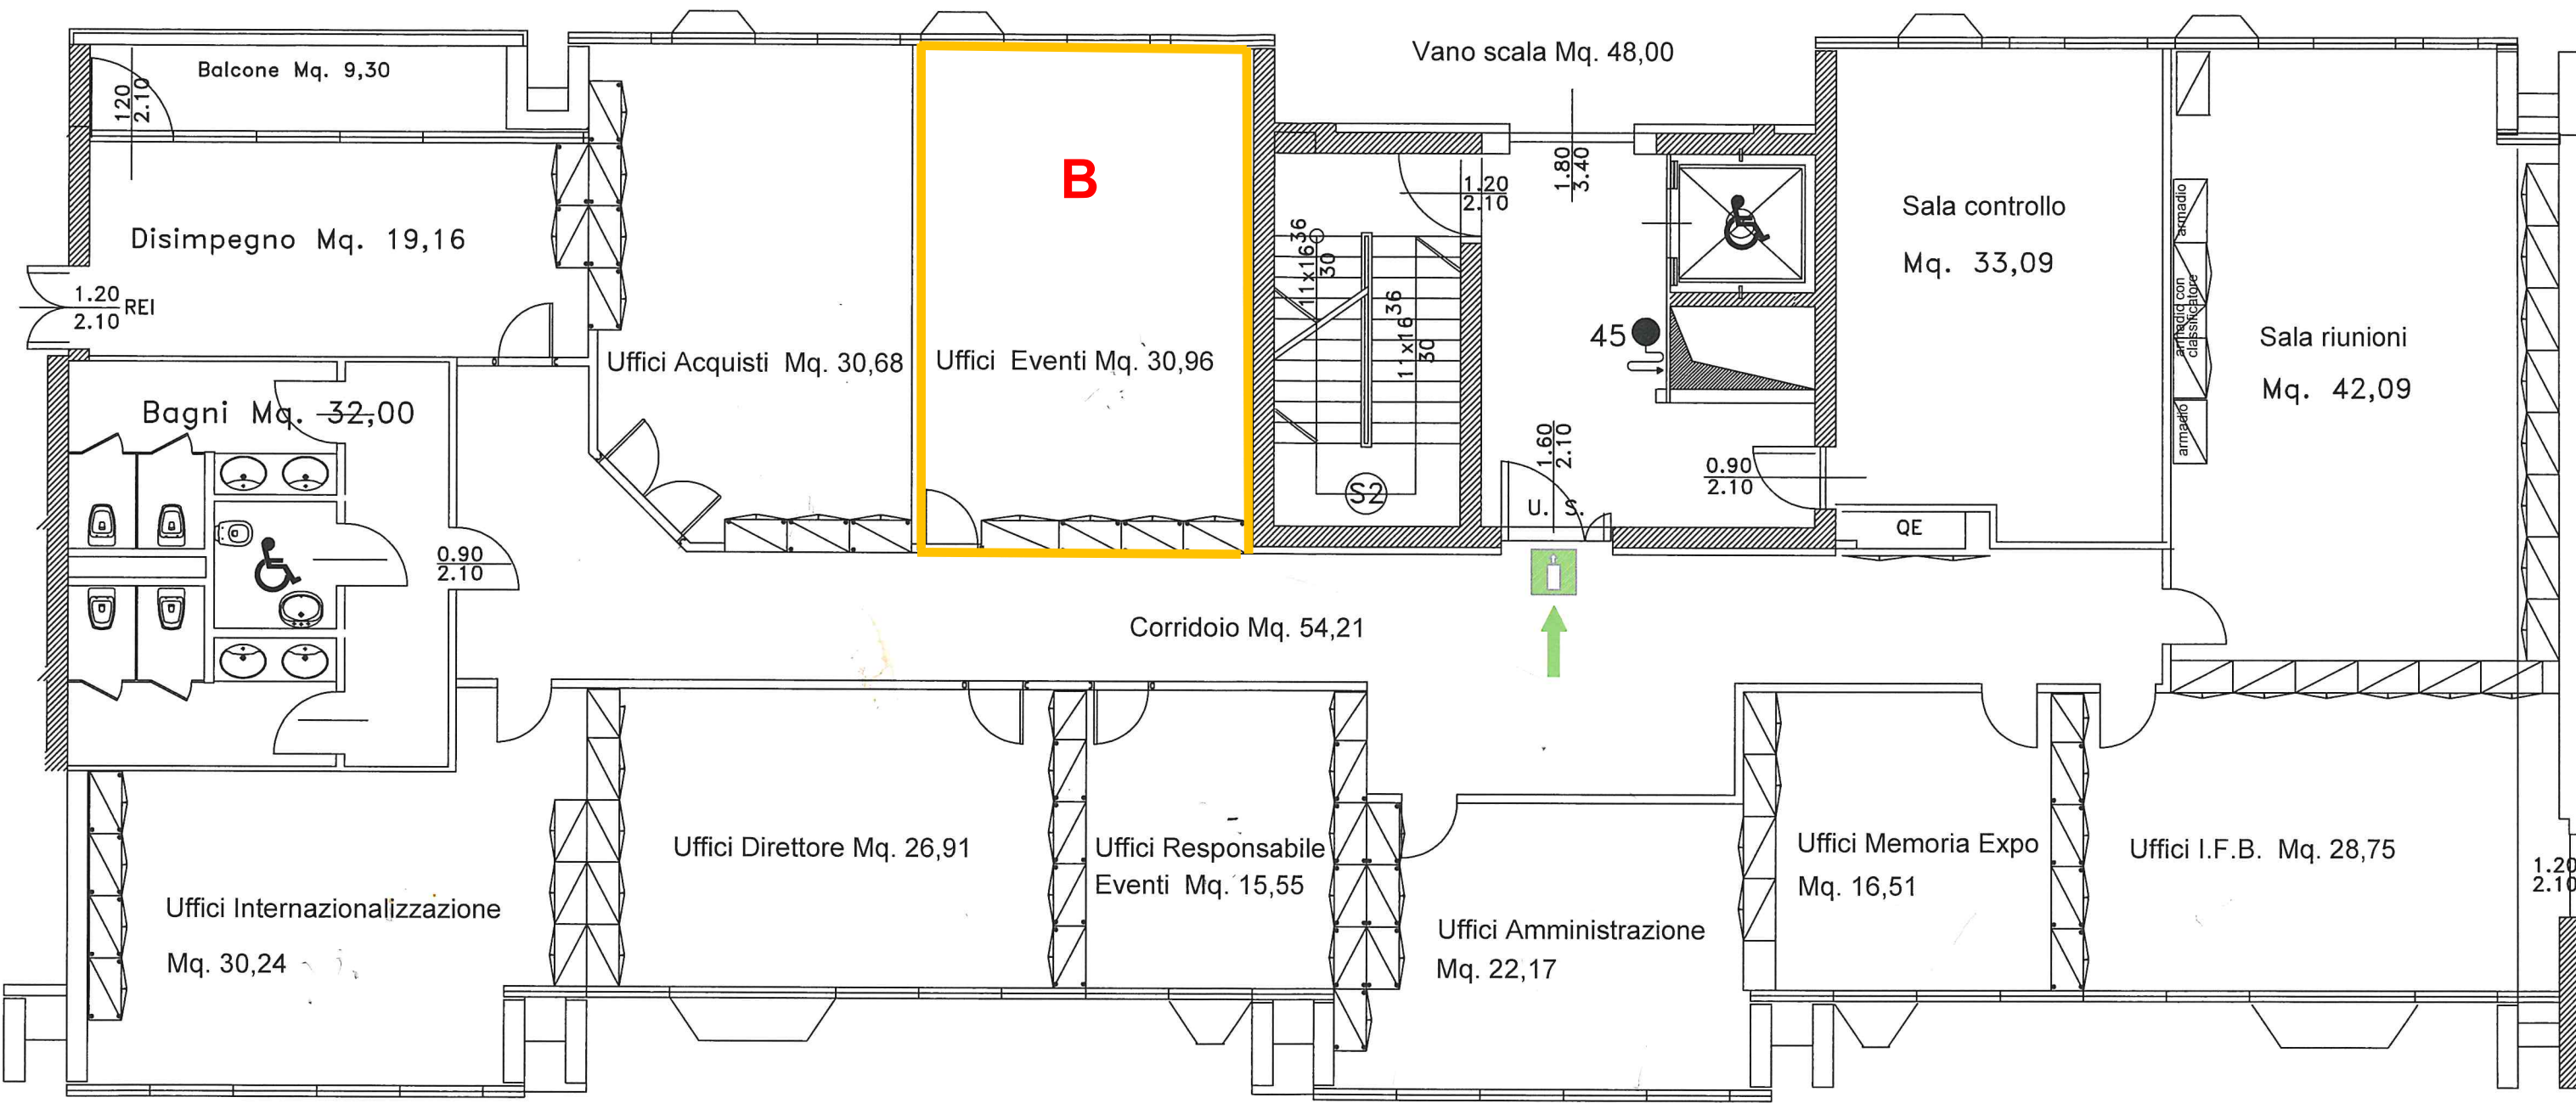

UFFICI _ Pianta Piano Primo

Totale Uffici Mq. 359,63

Vano Scala Mq. 48,00

Bagno WC Mq. 32,00

TOTALE UFFICI PIANO PRIMO MQ. 439,63

Comune di Brescia

Provincia di Brescia

Immobiliare Fiera di Brescia

Timbro e firma:
Giorgio Bassi

Polo espositivo di Brescia-Superficie utile calpestabile-Rilievo

Scala: 1:100

Data: 16/07/2025

Stralcio pianta corpo ovest - uffici piano primo quota 4,20

N°: