


Agenzia del Territorio
CATASTO FABBRICATI
Ufficio Provinciale di
Brescia

Dichiarazione protocollo n. BS0056822 del 14/03/2013	
Planimetria di u.i.u. in Comune di Brescia	
Via Caprera	
civ. 5B	
Identificativi Catastali:	Compilata da: Verducci Paola
Sezione: NCT	Iscritto all'albo: Architetti
Foglio: 159	
Particella: 3	
Subalterno: 21	Prov. Brescia N. 01763

Scheda n. 1 Scala 1:500

PIANO PRIMO

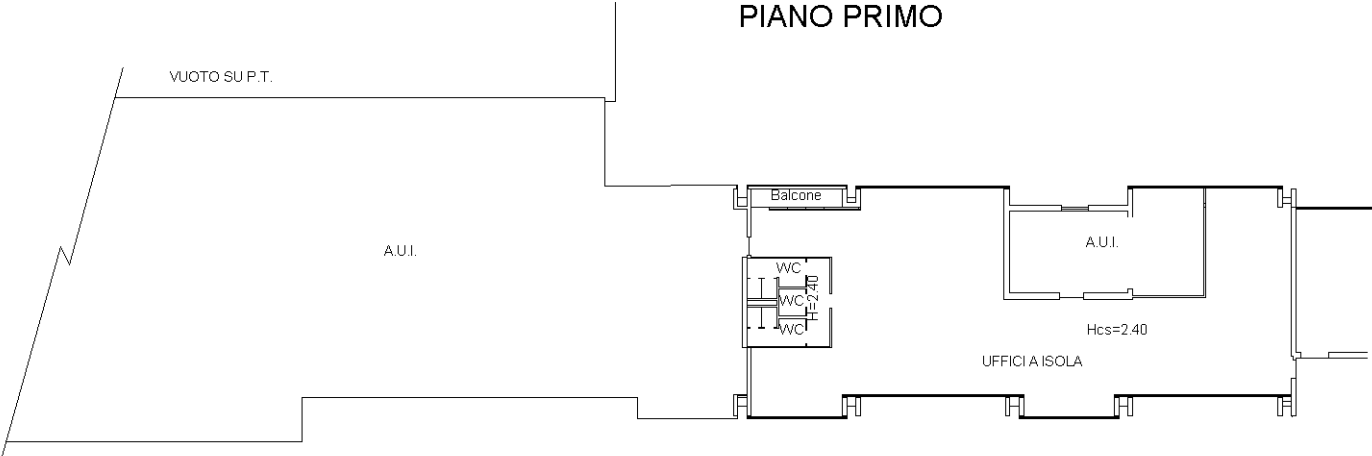

Ultima planimetria in atti

