


INTERNO PADIGLIONE 1

PIANTA SALA CONFERENZE E FOYER 2° PIANO QUOTA +7.80

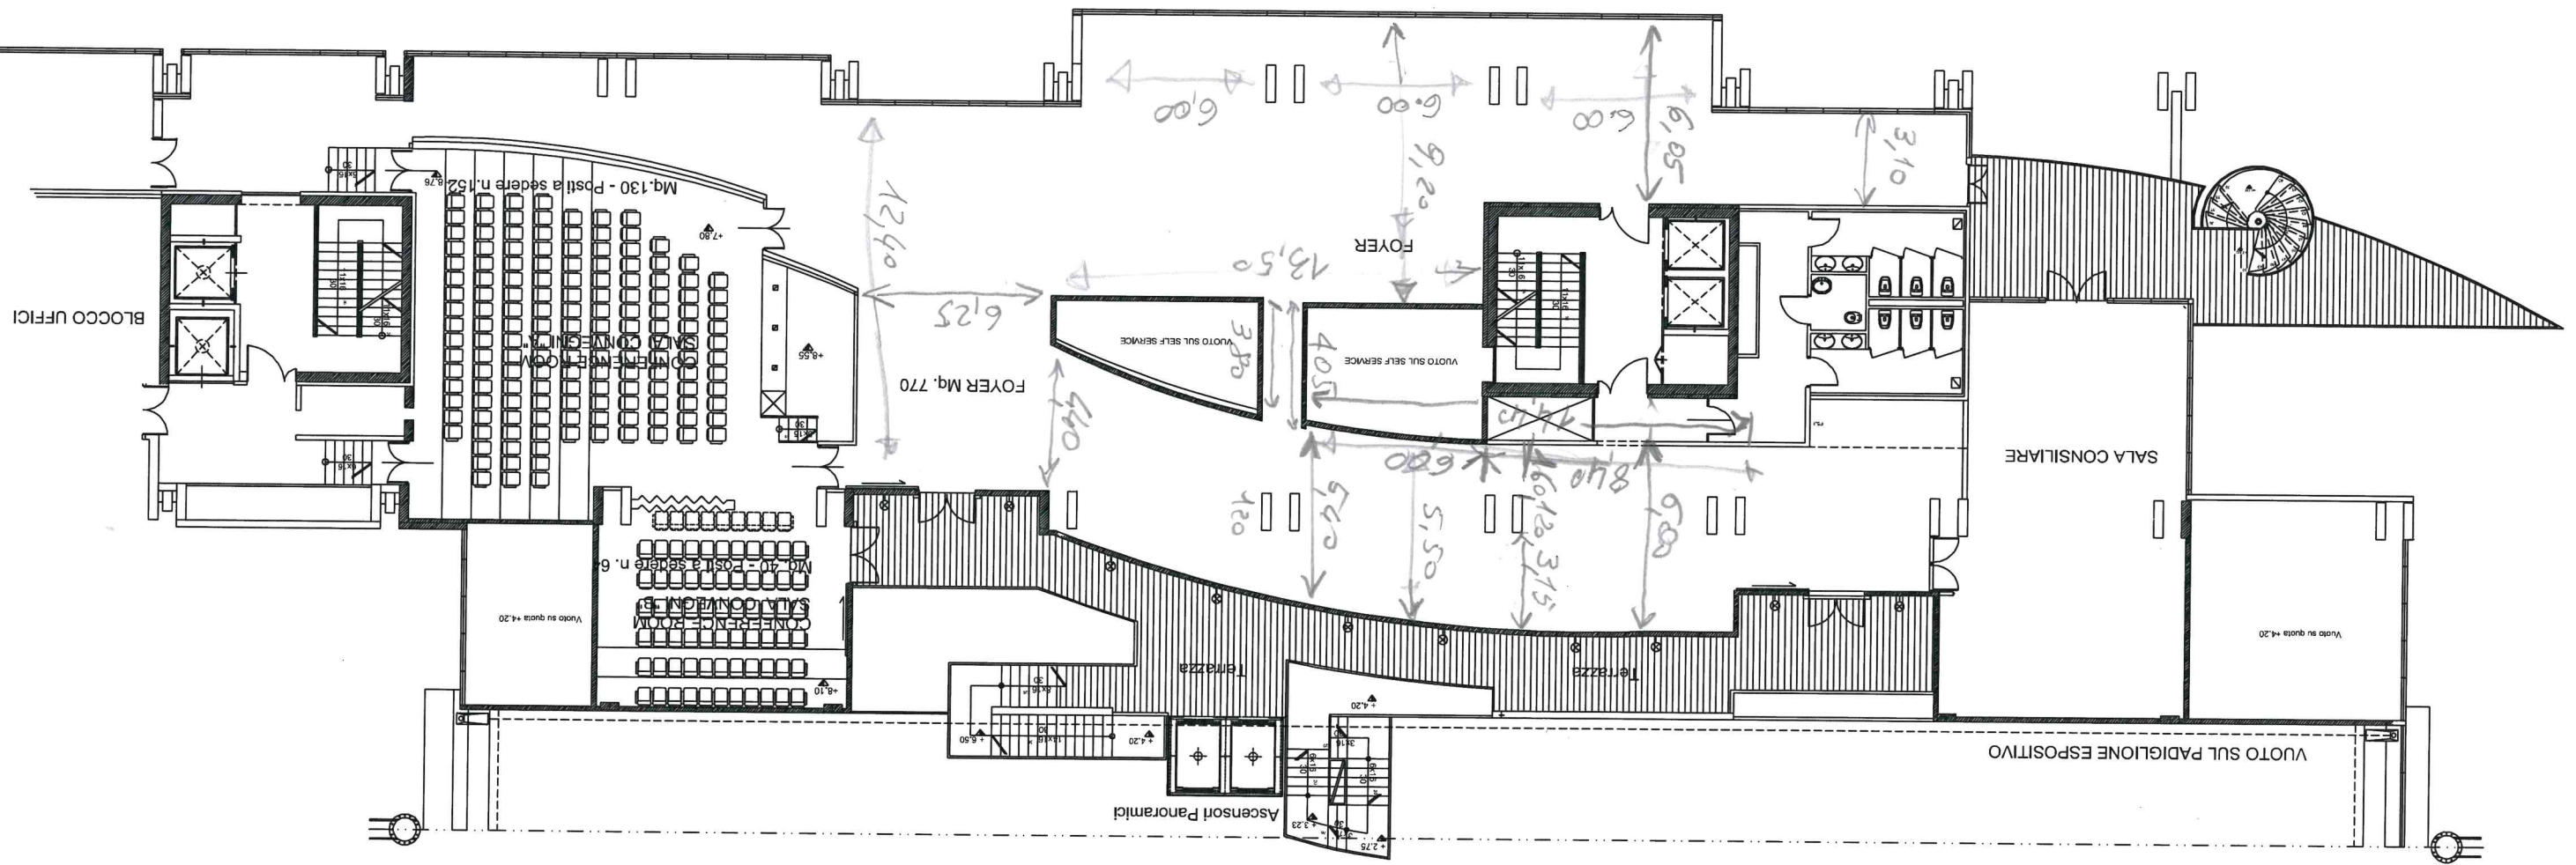

FIERA DI BRESCIA - PIANTA P. SECONDO - FOYE
È SALA CONFERENZE - CORPO OVEST

UFFICIO TECNICO

S.p.A. Immobiliare Fiera di Brescia

Geom. Giorgio Bassi

Provincia di Brescia