

**Agenzia del Territorio
CATASTO FABBRICATI
Ufficio Provinciale di
Brescia**

Dichiarazione protocollo n. BS0056822 del 14/03/2013

Planimetria di u.i.u. in Comune di Brescia

Via Caprera

civ. 5A

Identificativi Catastali:

Sezione: NCT

Foglio: 159

Particella: 3

Subalterno: 20

Compilata da:

Verducci Paola

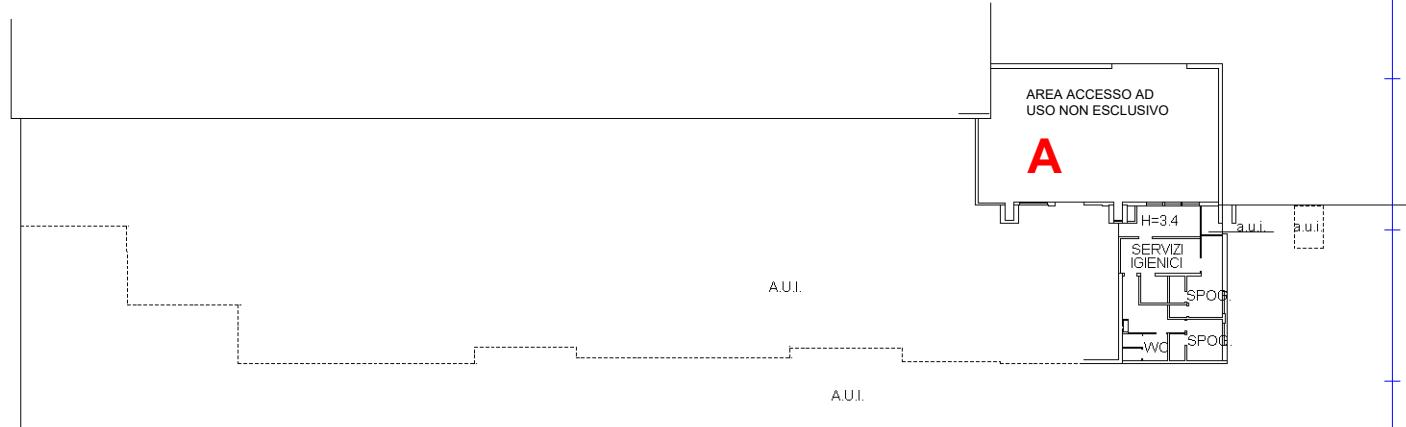
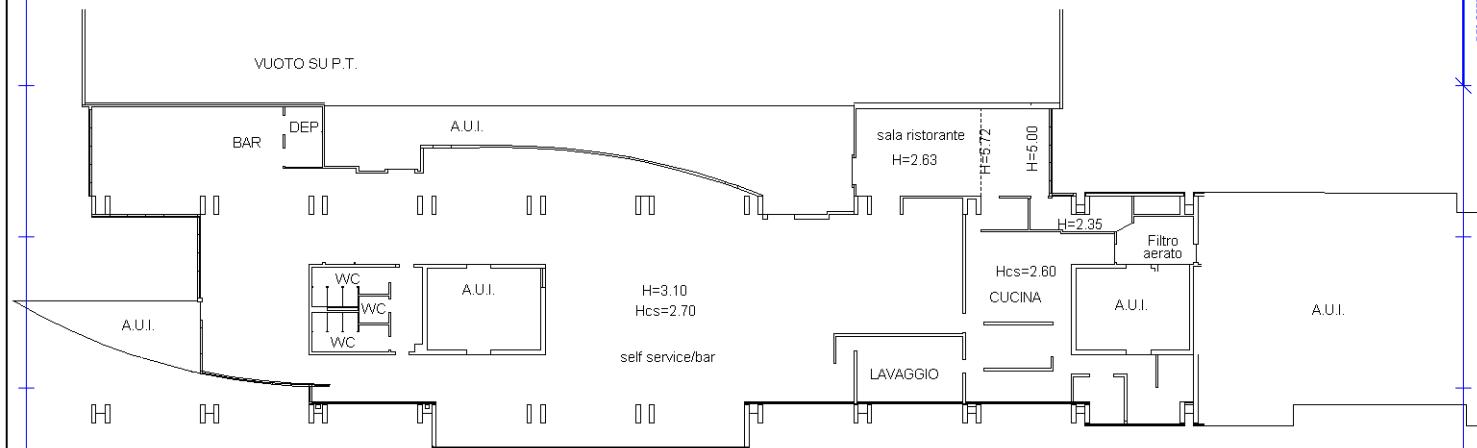
Iscritto all'albo:

Architetti

Prov. Brescia

N. 01763

Scheda n. 1 Scala 1:500

PIANO TERRA**PIANO PRIMO****PIANO INTERRATO**