


PADIGLIONE SUD-PIANTA PIANO TERRENO-Q. 0.00

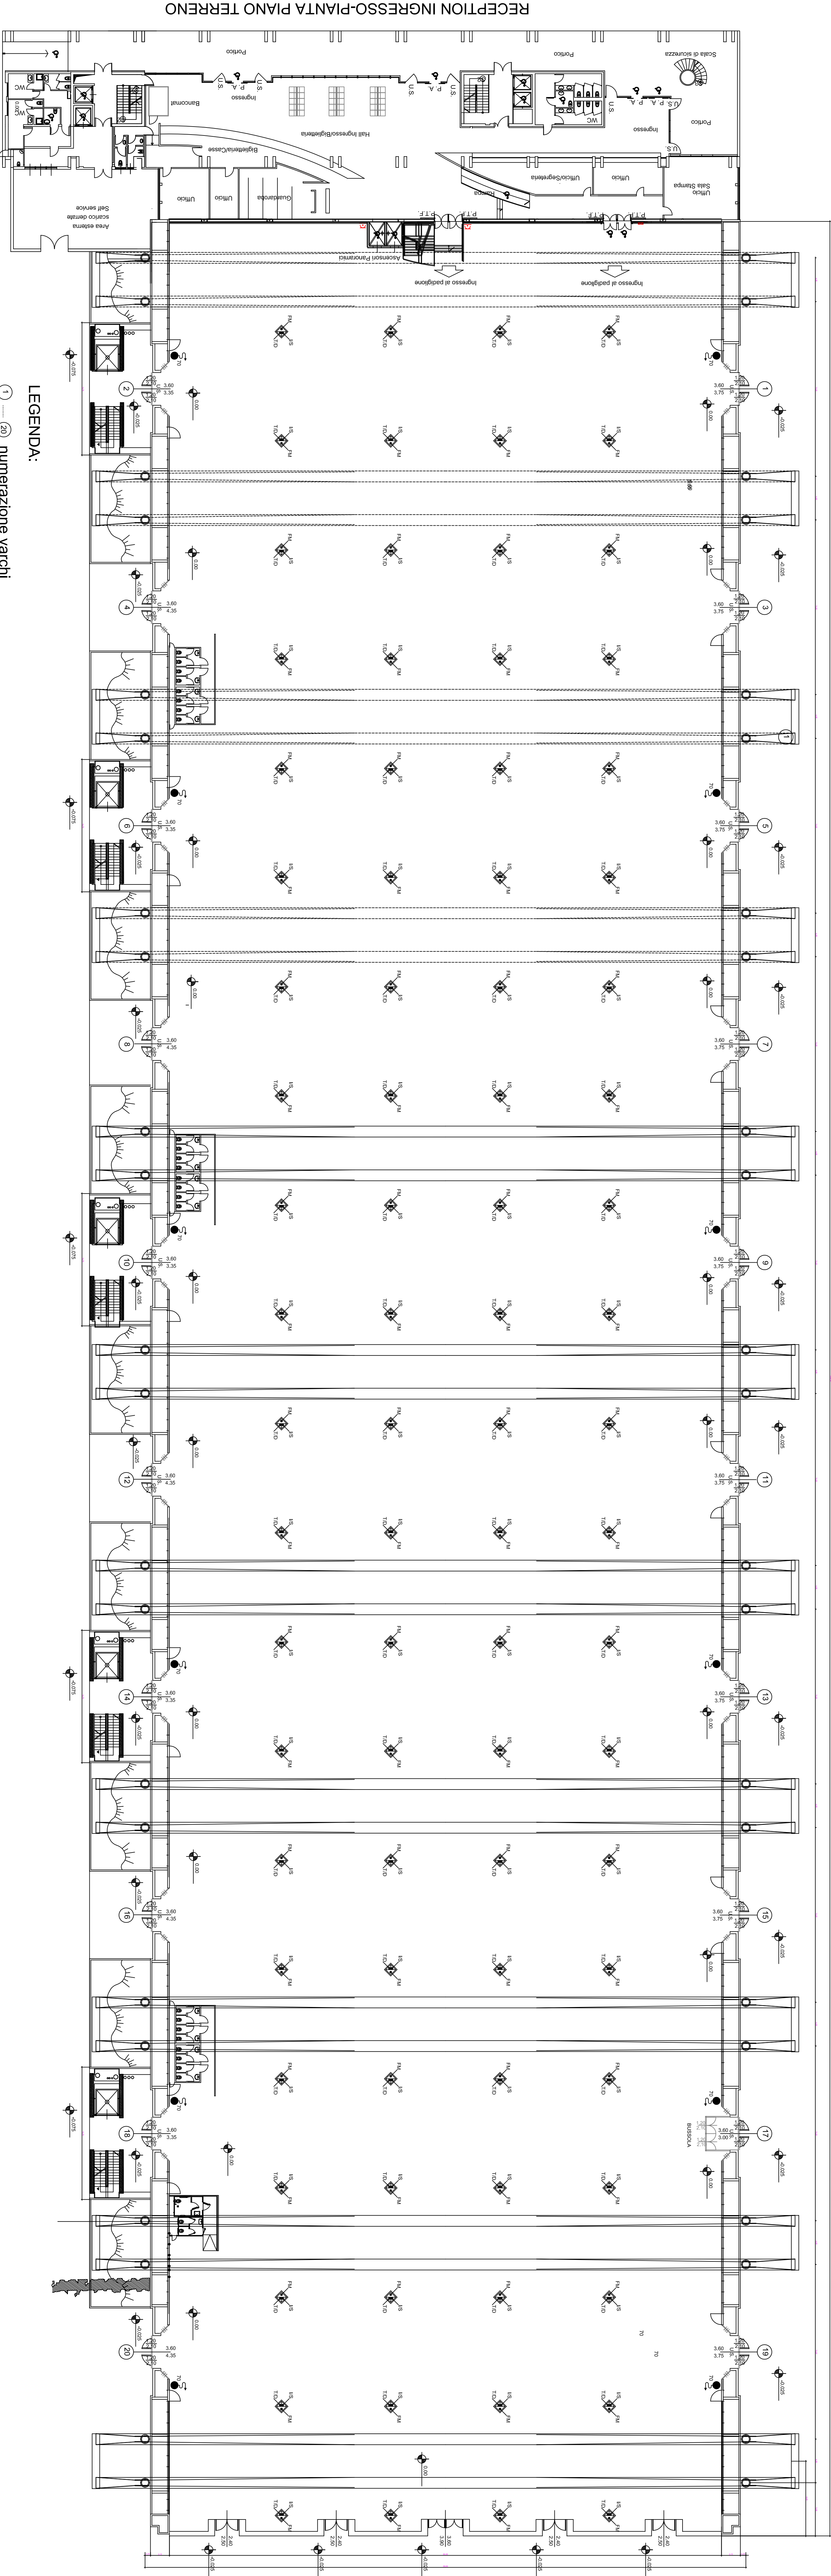

LEGENDA:

- ① - ②0 numerazione varchi
- cassette idranti uni 70
- porta intercapedine vano tecnico
- pozzetto a pavimento
- U.S.