SISTEMI ANTINCENDIO — Descrizione dei simboli

E	Estintore portatile		Attacco singolo per autopompe		Uscita in alto
E	Estintore a carrello		Porta taglia fuoco		Uscita in basso
	Impianto di allarme		Idrante a colonna		Uscita orizzontale
	Sgancio impianto elettrico		Idrante a muro con flessibile e lancia		Valvola intercettazione manuale
F	Impianto rilevazione fumi		Naspo		Valvola intercettazione automatica

SHE — SHE: Evacuatori di Fumo e Calore

AS: Area o compartimento con copertura totale di impianto sprinkler

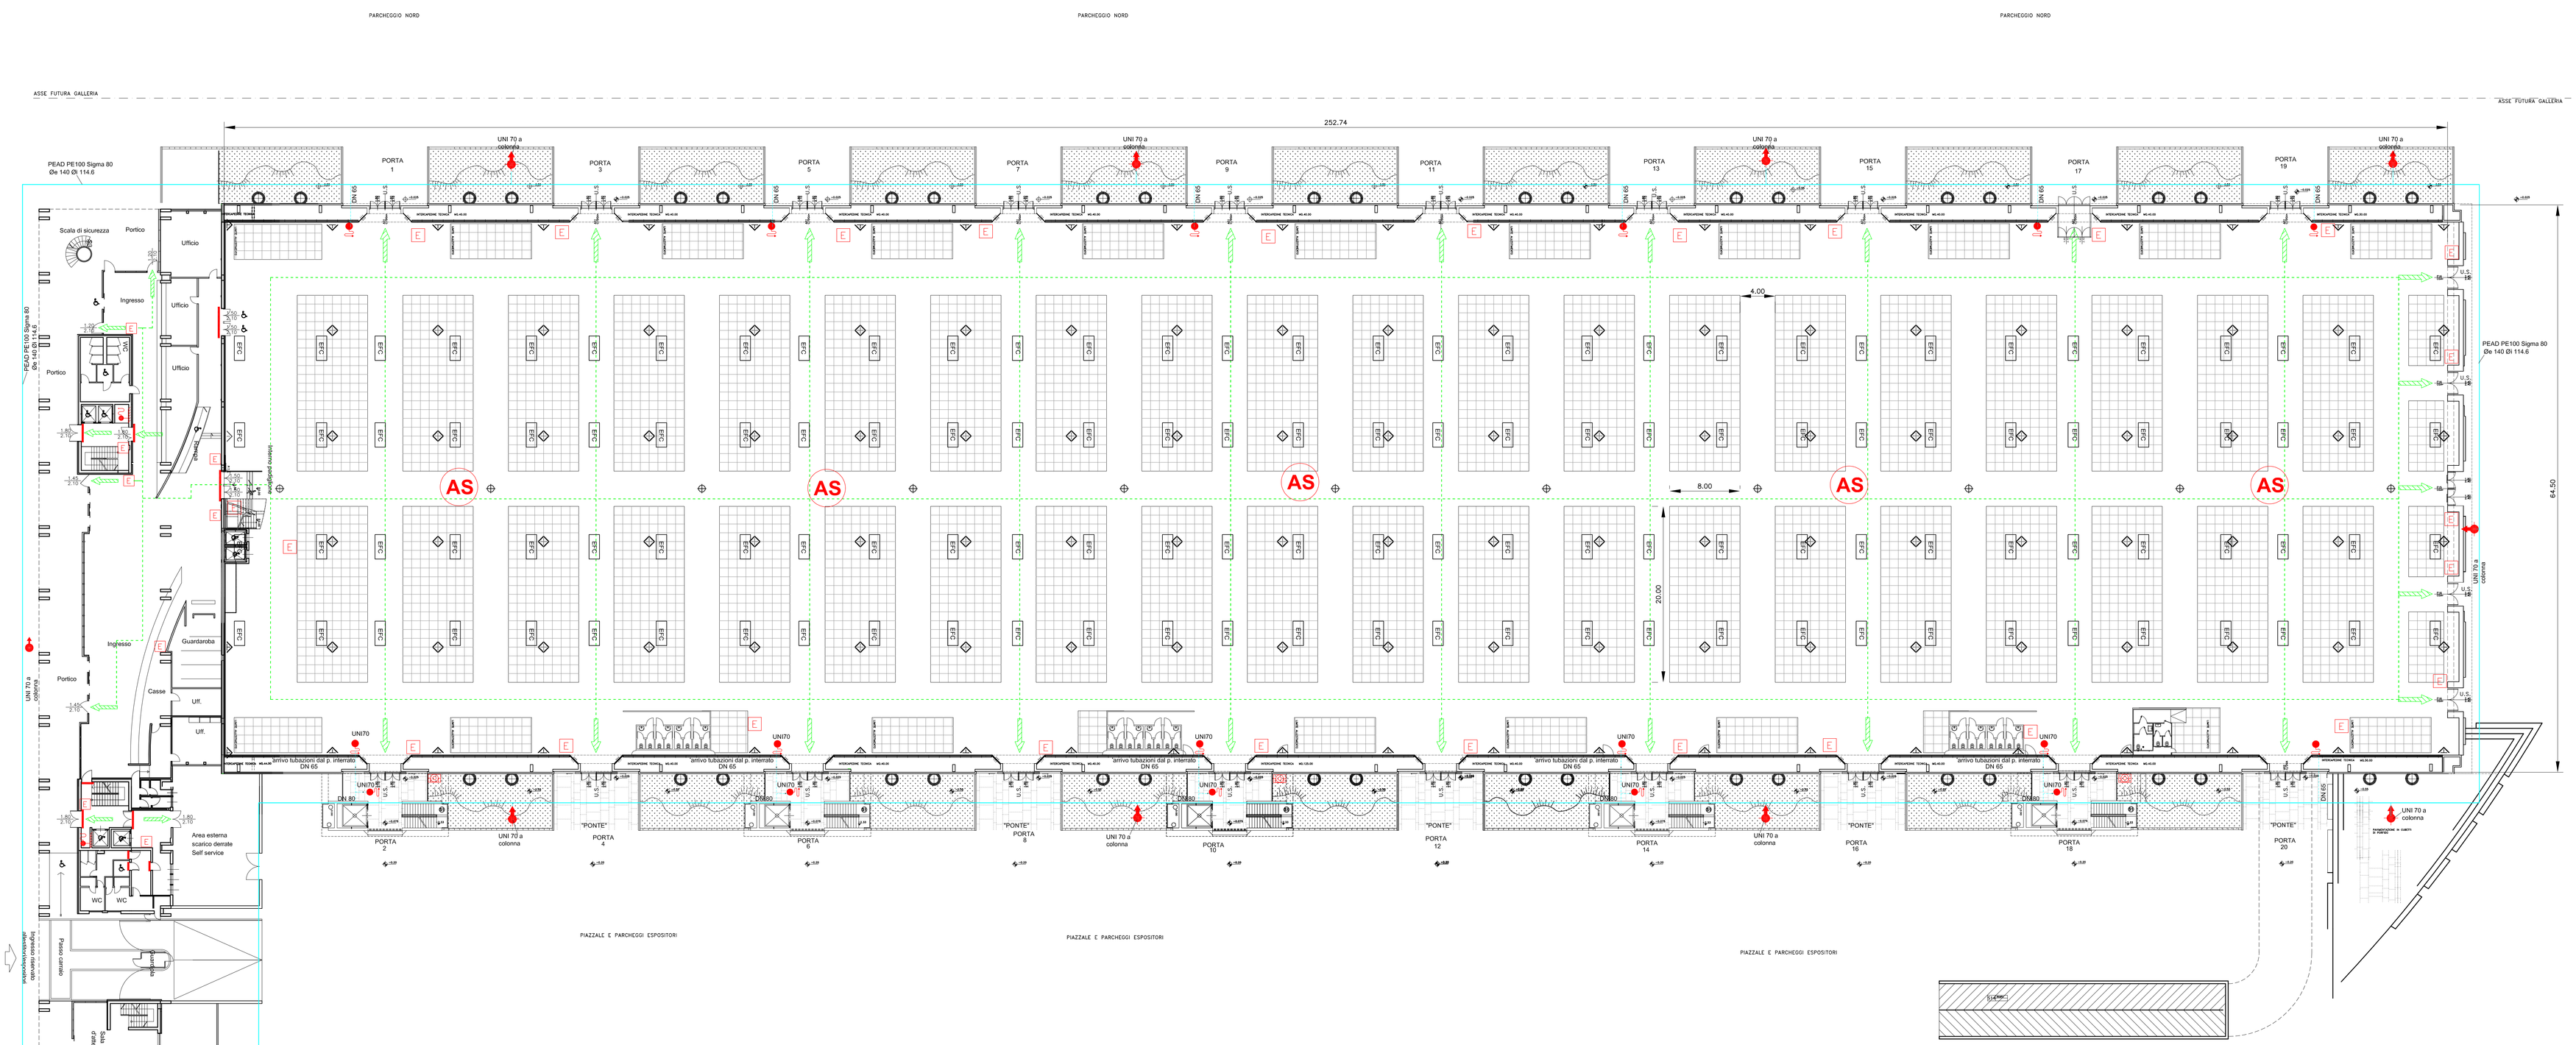

Particolare stazione di pompaggio

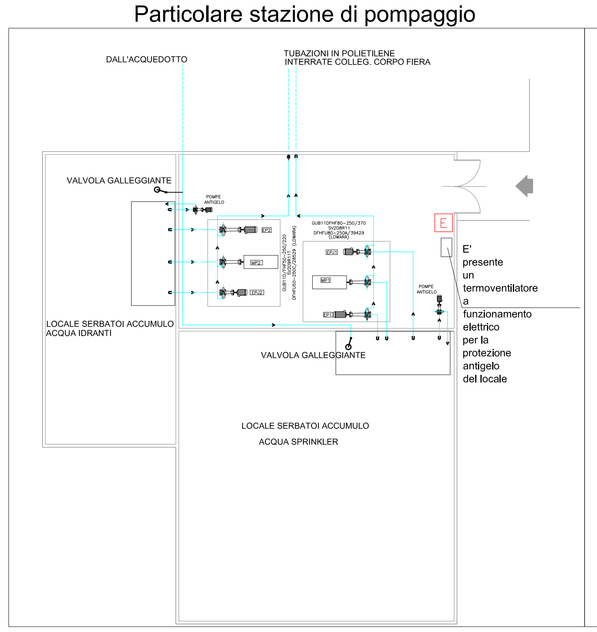

Particolare Cabina M.T./Gruppo Elettrogeno

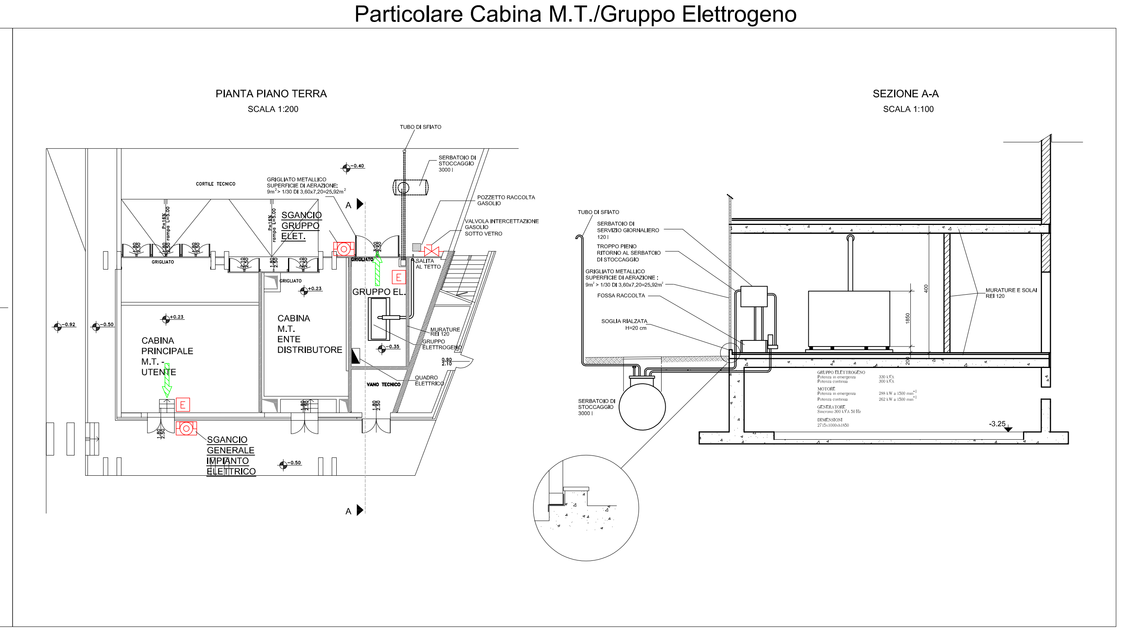

Committente: IMMOBILIARE FIERA SPA		
Comune di BRESCIA, VIA CAPRERA, 5		
Oggetto: NORME DI PREVENZIONE INCENDI		
Tavola: LAY-OUT ISOLE e Planimetria Generale Padiglione	Tavola n° 2	Data 04/17
	Scala 1:250	Agg.10/19
BRIXIA FORUM	Filename: 2_Imm Fiera.dwg	

Sintex SERVIZI PER L'IMPRESA
via Artigianato, 9 – TORBOLE CASAGLIA (BS)
tel 030/2150381 fax 030/2650268 Internet: http//www.farco.it
Tecnico
Dott.Ing. GRAZIANO BIONDI
Codice di specializzazione BS 2278 - I 292