



LOCALE	SUP. (m2)	SUP. VETRATA	R.A.I. RICAMB.D'ARIA	CONDIZION./
Ingresso cucina	42	21,24	0,066	SI
Zona servizi	46	2,7	0,094	SI

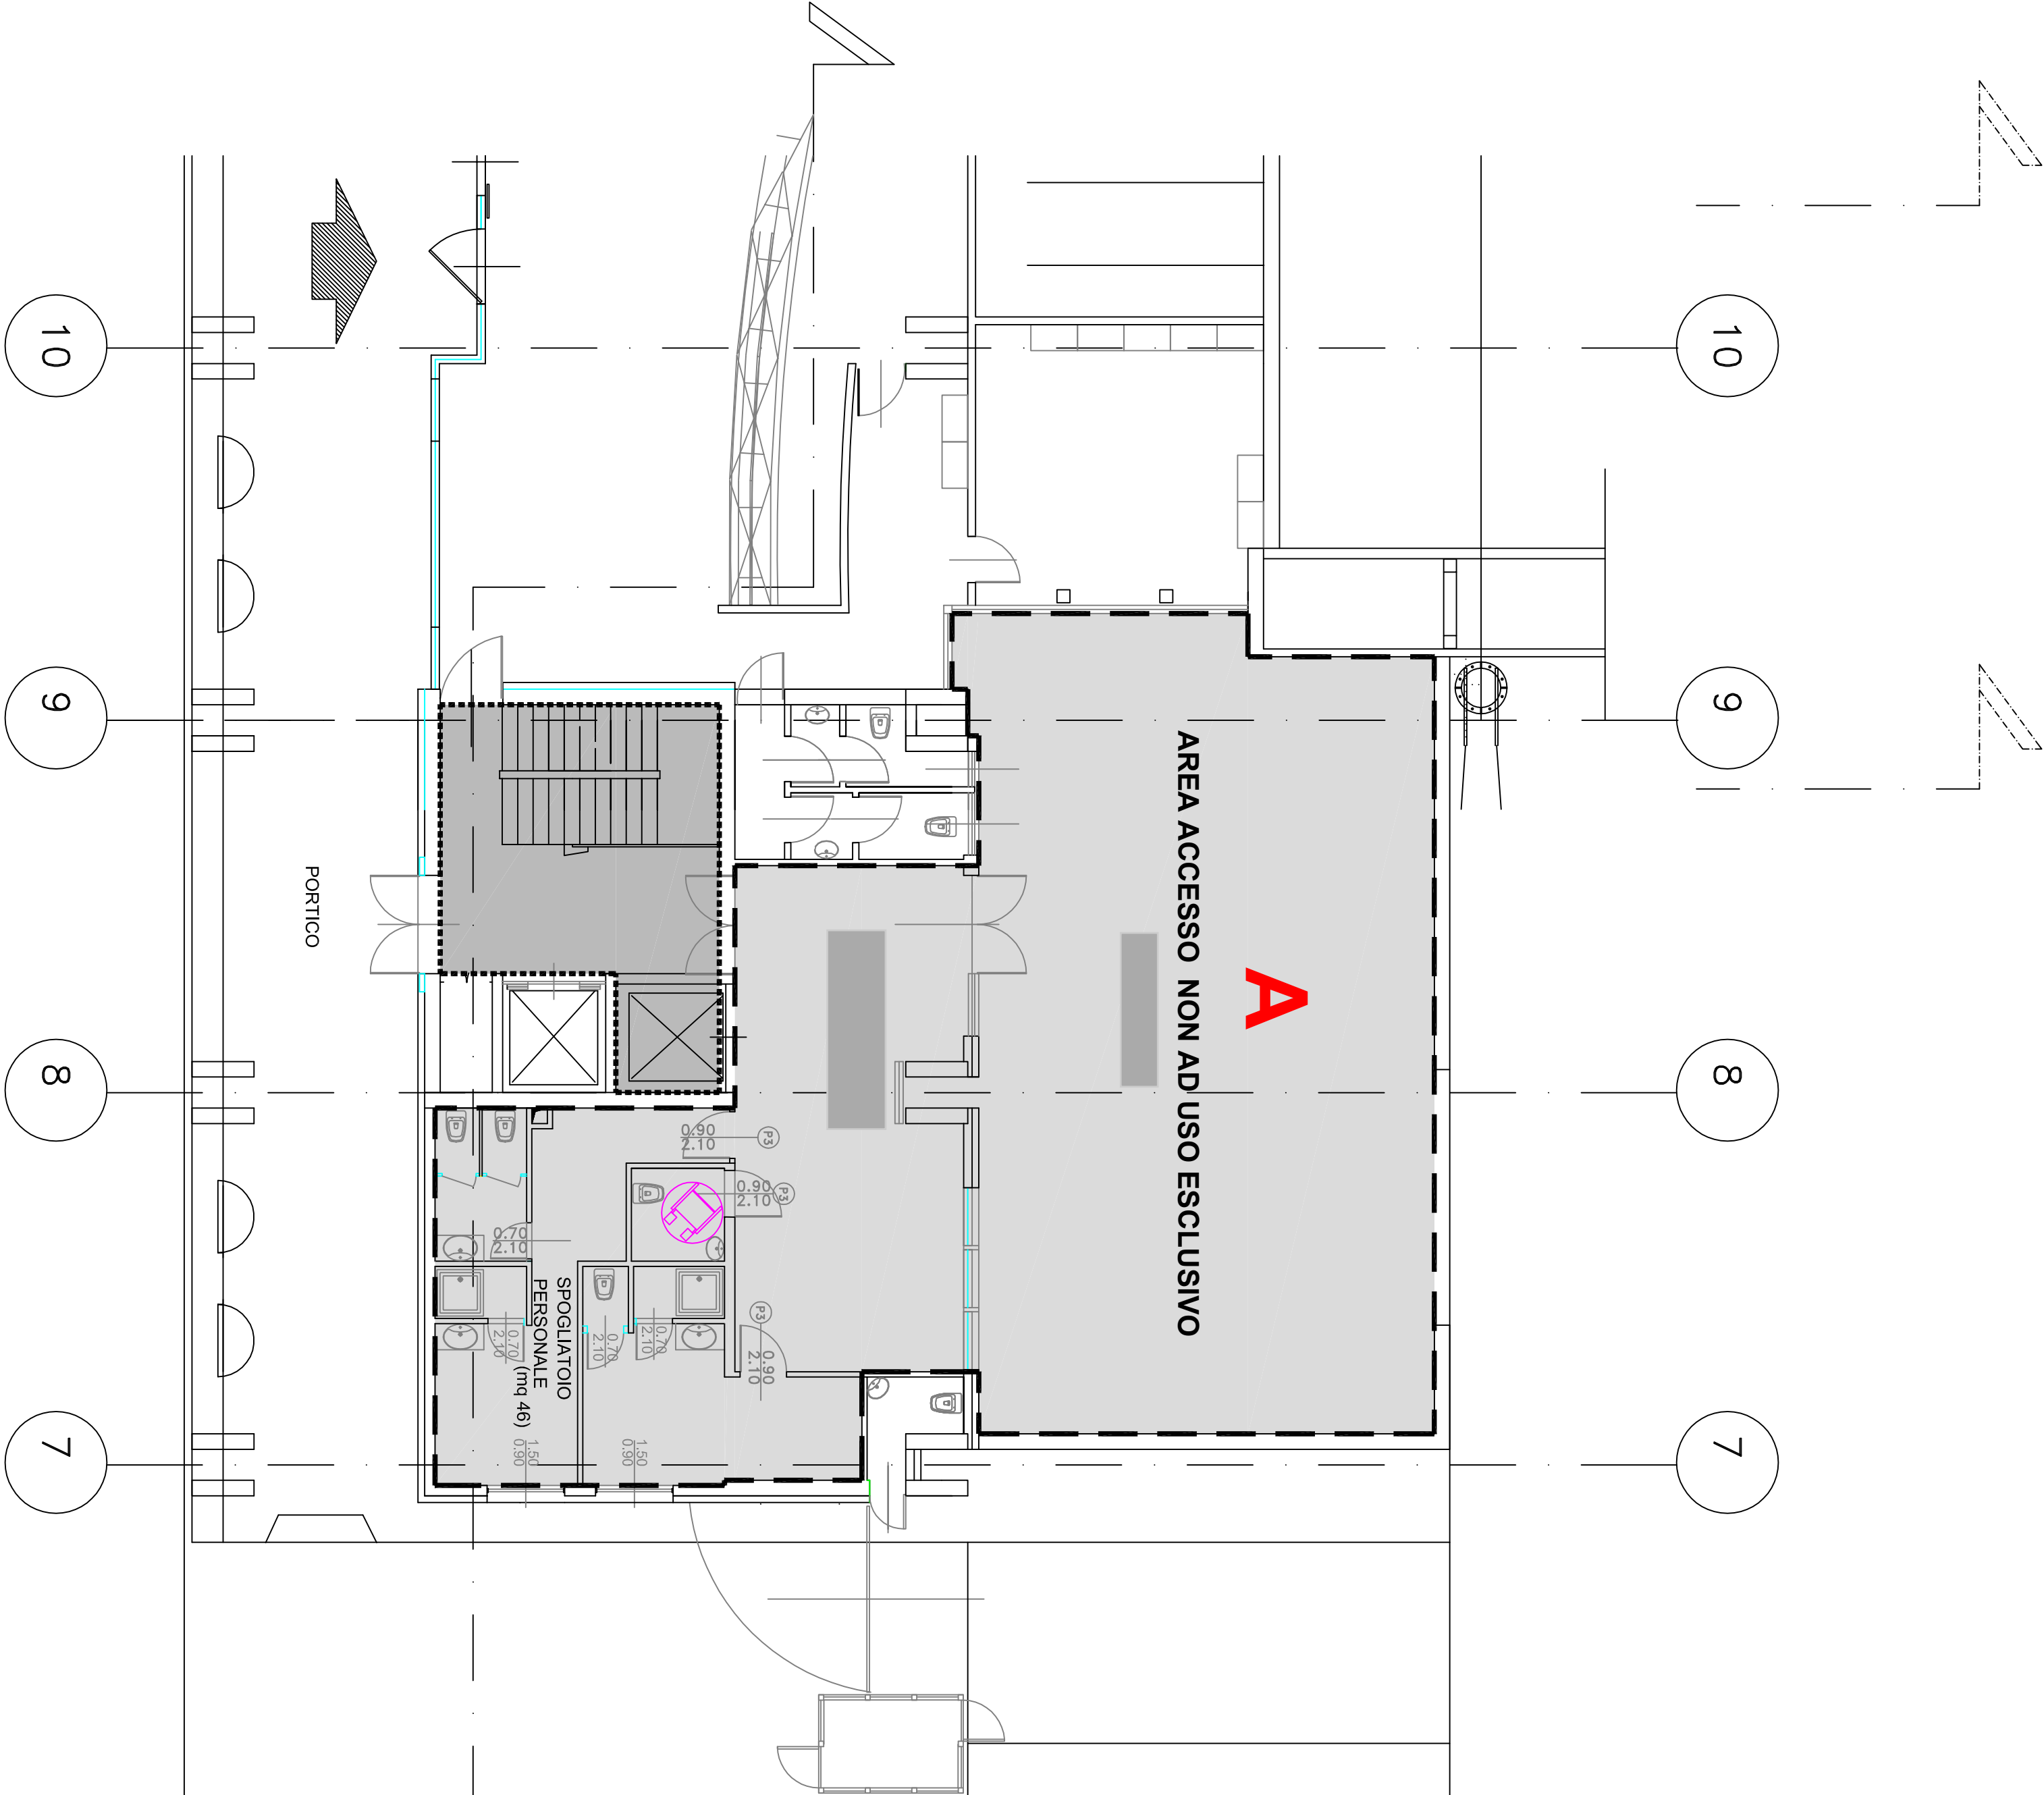

PIANTA QUOTA P.T.

LOCALE	SUP. (m2)	CONDIZION./	RICAMB.D'ARIA
Deposito secco	59	SI	
Celle frigorifere	60	SI	

LEGENDA	
Pos. 13	SCARFALI

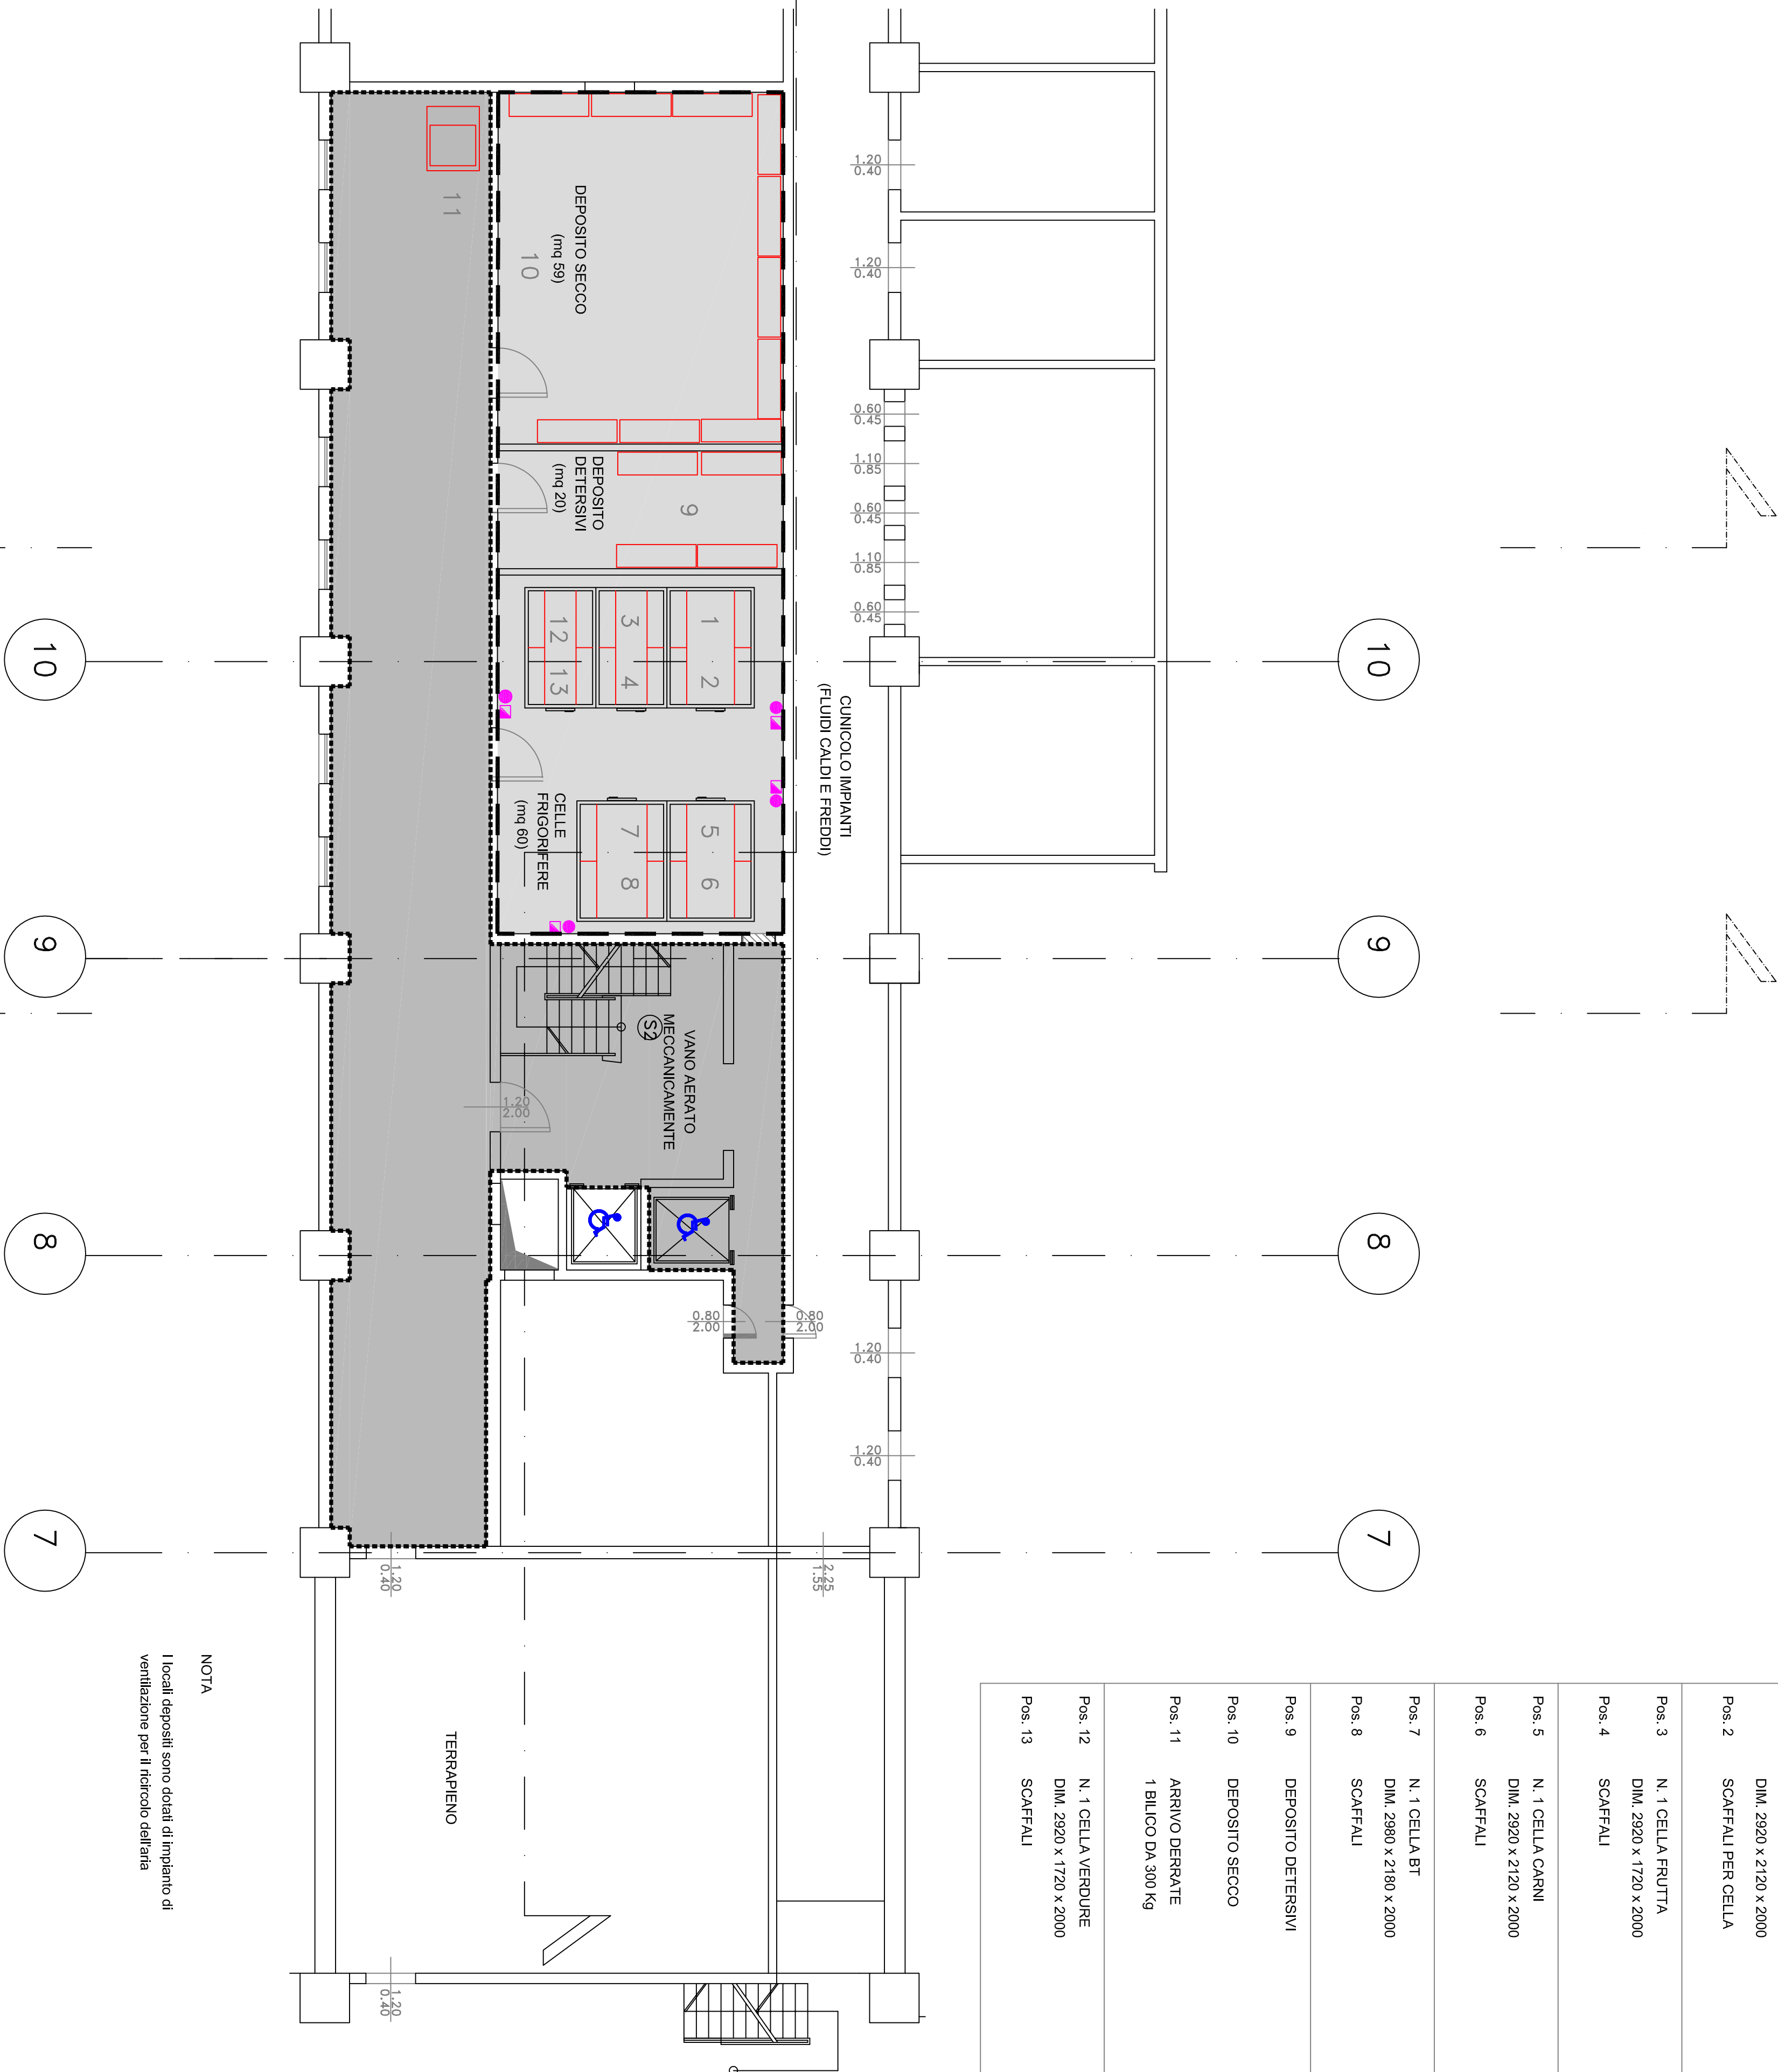


NOTA

PIANTA PIANO INTERRATO

LOCALE	SUP. m2	SUP. VETR.	R.A.I. RICAMB. D'ARIA	CONDIZIONATA
Ristorante + bar	738	240	0,335	SI
Sala da tè	74	20	0,270	SI
Servizi igienici pubblico	47	0	0	SI
Cucina ed annessi	167	58	0,347	SI
Linee elettriche	30	22	0,733	SI

- LEGENDA**
- Vani destinati ad uso esclusivo
 - Vani destinati ad uso comune
- Nota: Tavola valida per individuazione superfici

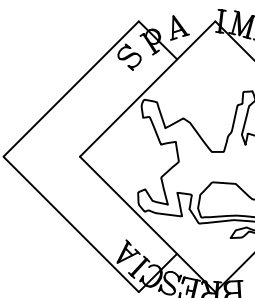

NUOVO POLO ESPOSITIVO UNITARIO ED INTEGRATO DI BRESCIA PROGETTO ESECUTIVO 1 LOTTO

FORNITURA E POSA IN OPERA DI CENTRO RISTORAZIONE "SELF SERVICE"
E GESTIONE DEL RELATIVO SERVIZIO DI RISTORAZIONE
[Rev. 01 – 24/05/2017]

ALLEGATI ATTO AFFITTO RAMO D'AZIENDA

Oggetto
Corpo ovest – pianta piano terra ed interrato
AREE SERVIZI E DEPOSITI


TAV. 02