



**Gli arredi presenti in planimetria sono solo indicativi**

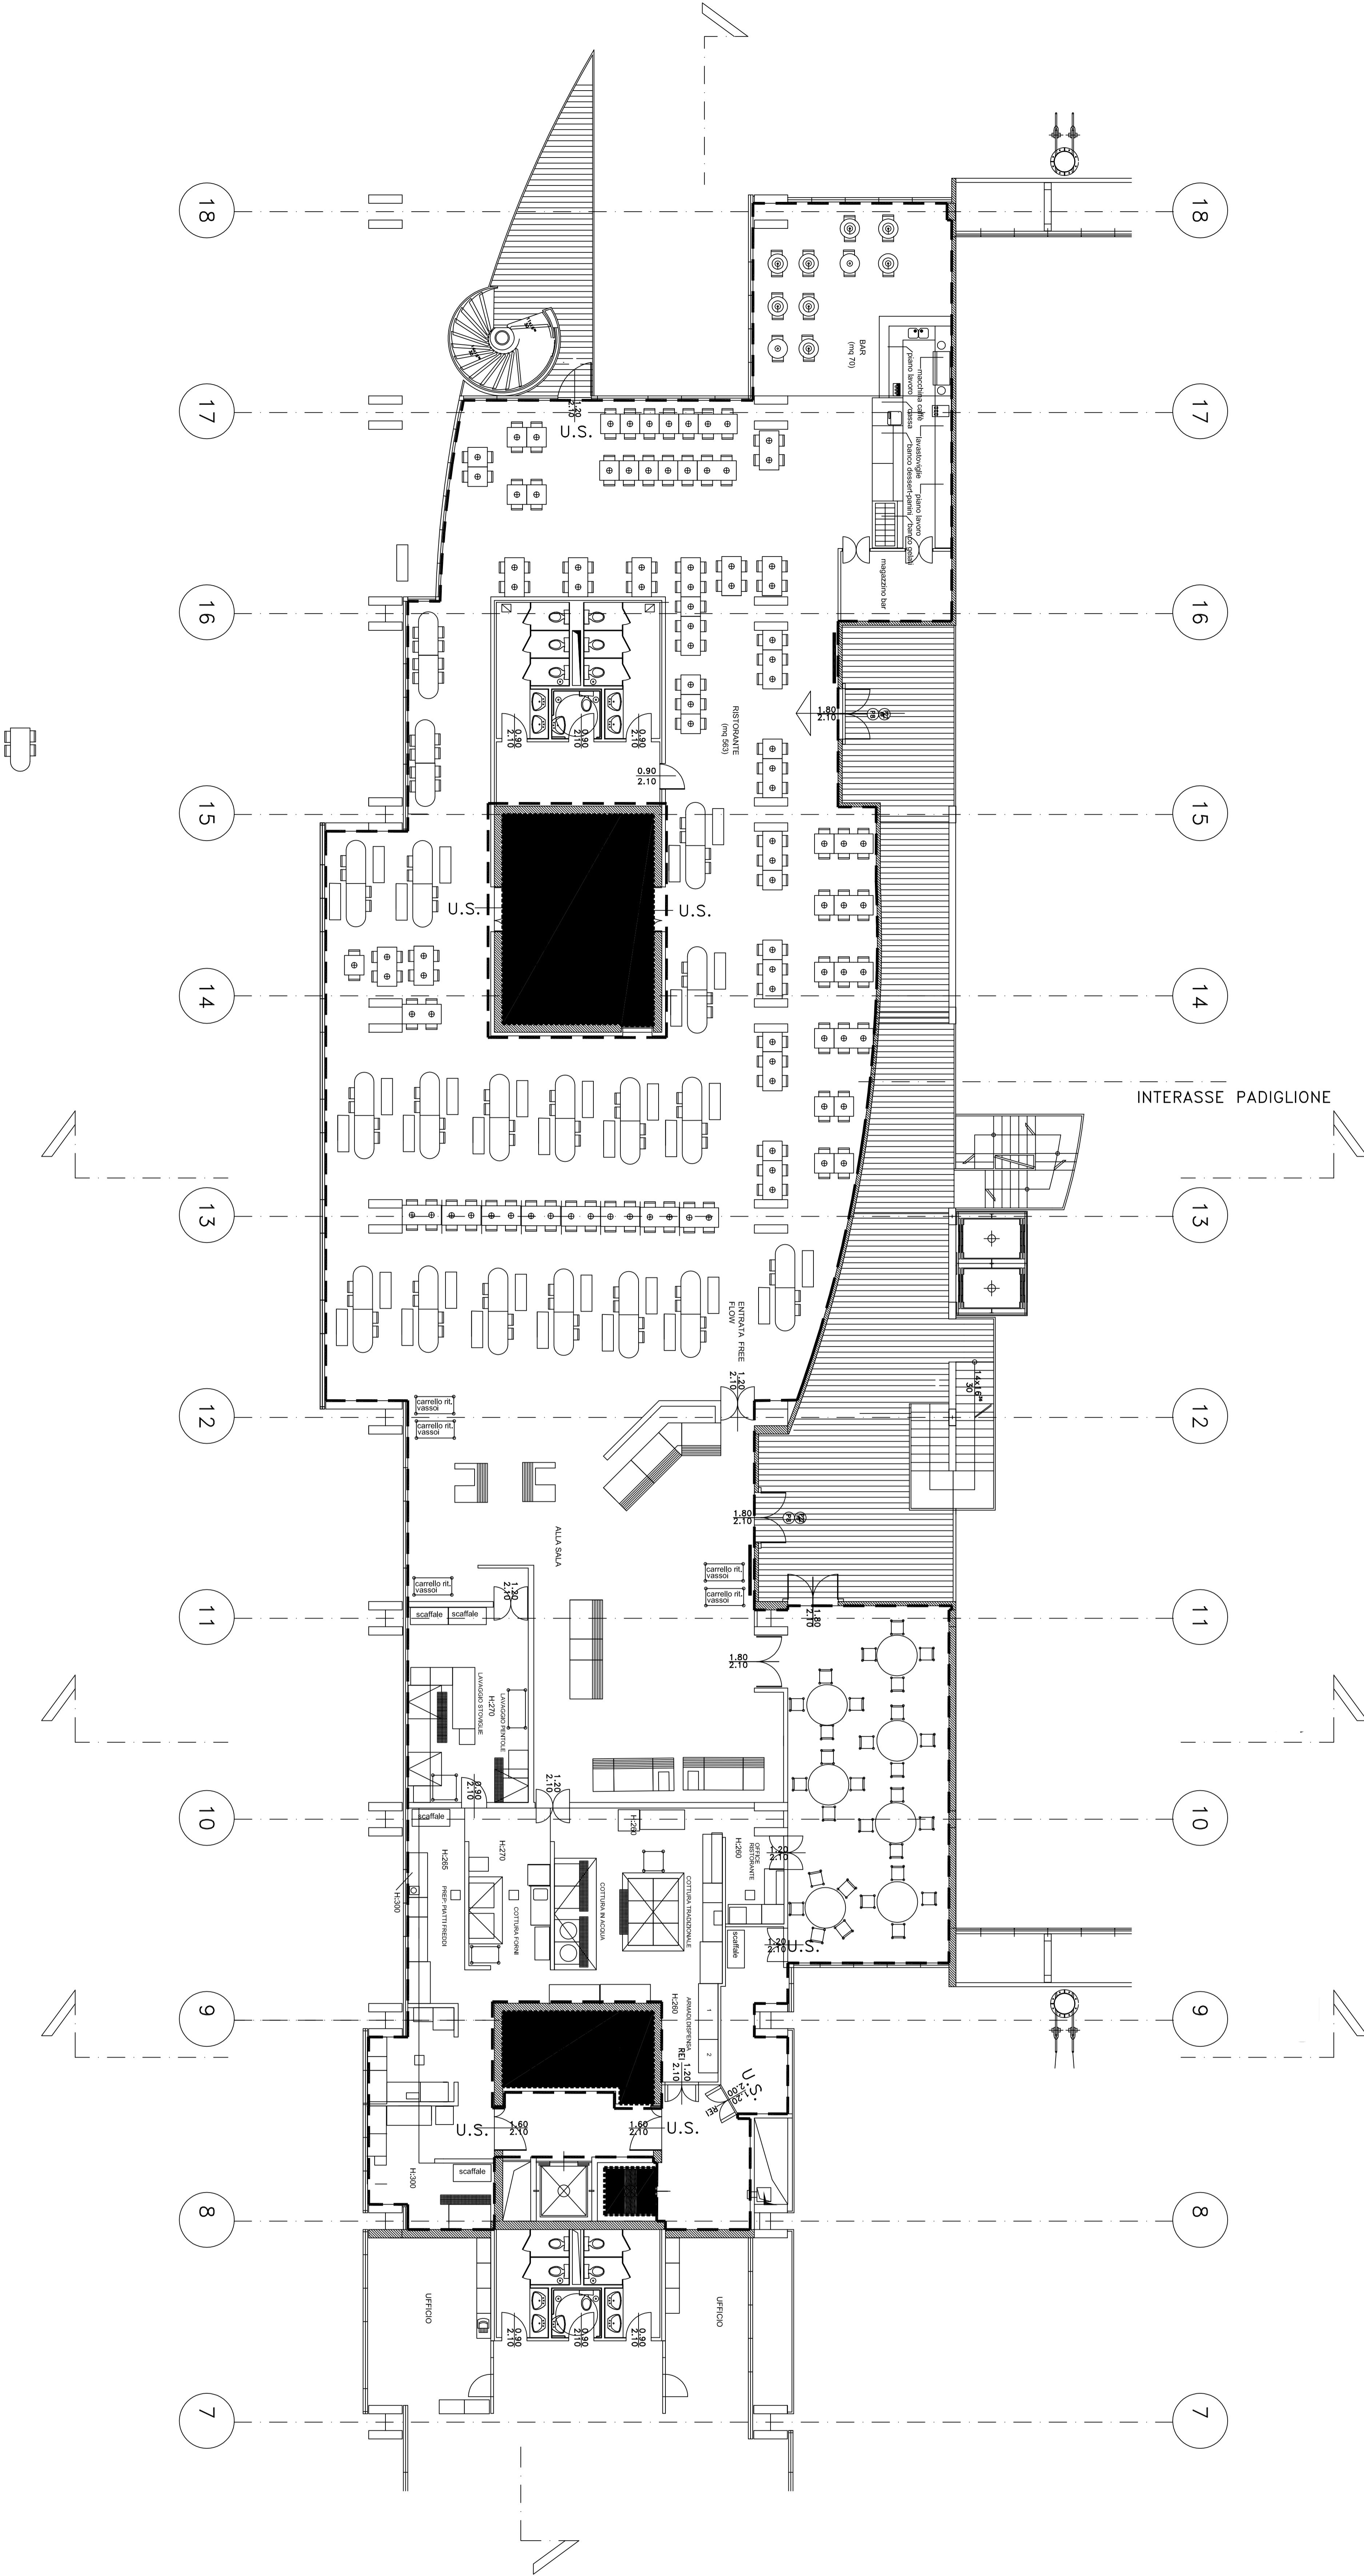

Nota: Tavola valida per individuazione superfici

#### LEGENDA

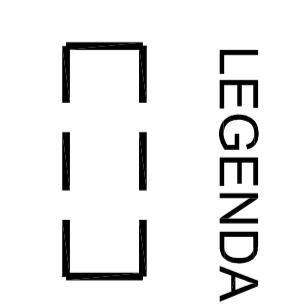

LOCALE	SUP. m2	SUP. VETR.	R.A.I. [CONDIZIONATA]	RICAMB. D'ARIA
Ristorante + bar	738	240	0,325	SI
Sala da ballo	74	20	0,270	SI
Servizi di ristorazione	47	0	0	SI
Quattro sf messe	167	58	0,347	SI
Lav. stoviglie	30	22	0,733	SI

NUOVO POLO ESPOSITIVO UNITARIO ED INTEGRATO DI BRESCIA  
PROGETTO ESECUTIVO 1 L'OTTO  
FORNITURA E POSA IN OPERA DI CENTRO RISTORAZIONE "SELF SERVICE"  
E GESTIONE DEL RELATIVO SERVIZIO DI RISTORAZIONE  
Revisione 01 - 24/5/2017



ALLEGATI ATTO AFFITTO RAMO D'AZIENDA

Corpo ovest - pianta piano primo  
RISTORANTE E CUCINA

GRUPPO DI PROGETTAZIONE	PIRE	DATA	SCALE
		01/07/2002	1:100
REVISIONE	PER INFORMAZIONI	N. DISEGNO	
01 - 24/5/2017			
PER COMMENTO			
PER AUTORIZZAZIONE			
PER ESECUZIONE			
		TAV. 01	