



INTERNO PADIGLIONE 1

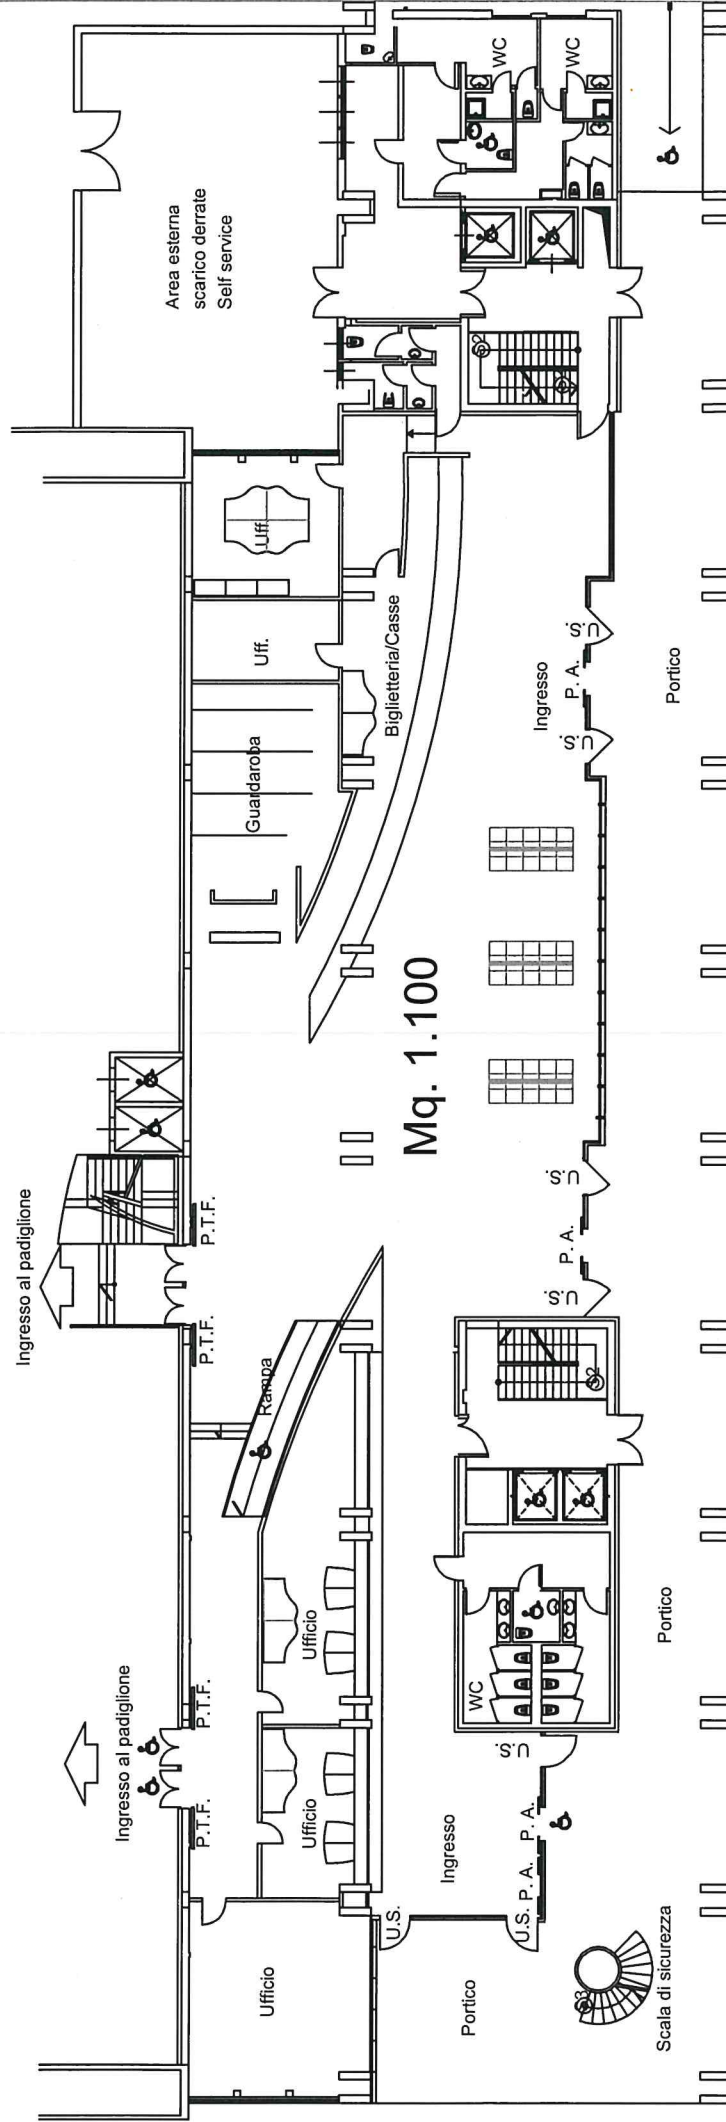


Comune di Brescia	Provincia di Brescia
S.p.A. Immobiliare Fiera di Brescia	Geom. Giorgio Bassi
UFFICIO TECNICO	
FIERA DI BRESCIA _ PIANTA P. TERRA _ RECEPTION	
CORPO OVEST	

INTERNO PADIGLIONE 1

PIANTA SALA CONFERENZE E FOYER 2° PIANO QUOTA +7.80

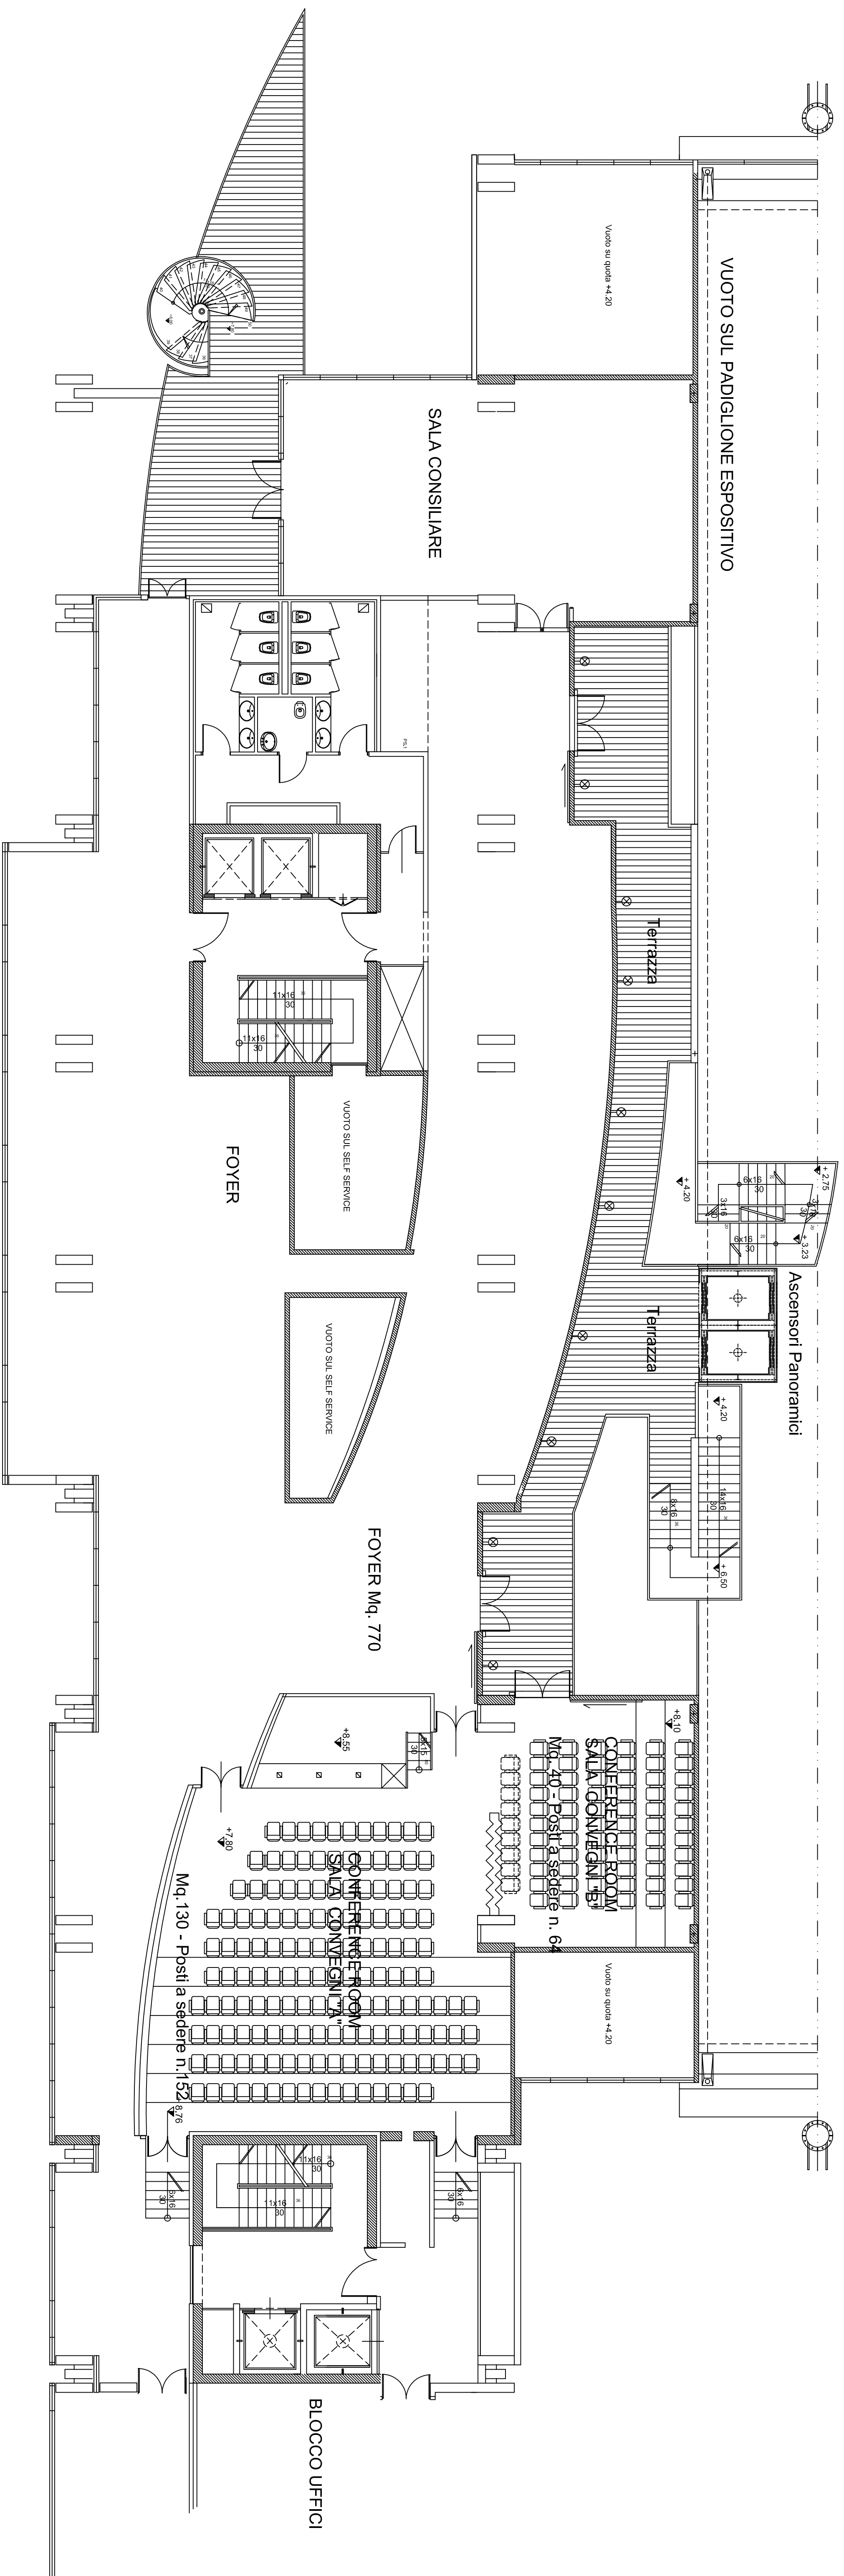

Località	Provincia di Brescia	
Comune di Brescia		
Committente:	Disegno	
S.p.A. Immobiliare Fiera di Brescia	Geom. Giorgio Bassi	
Progetto:		
UFFICIO TECNICO		
Oggetto studio: FIERA DI BRESCIA _ PANTA P. SECONDO _ FOYER E SALA CONFERENZE _ CORPO OVEST		
Scala:		

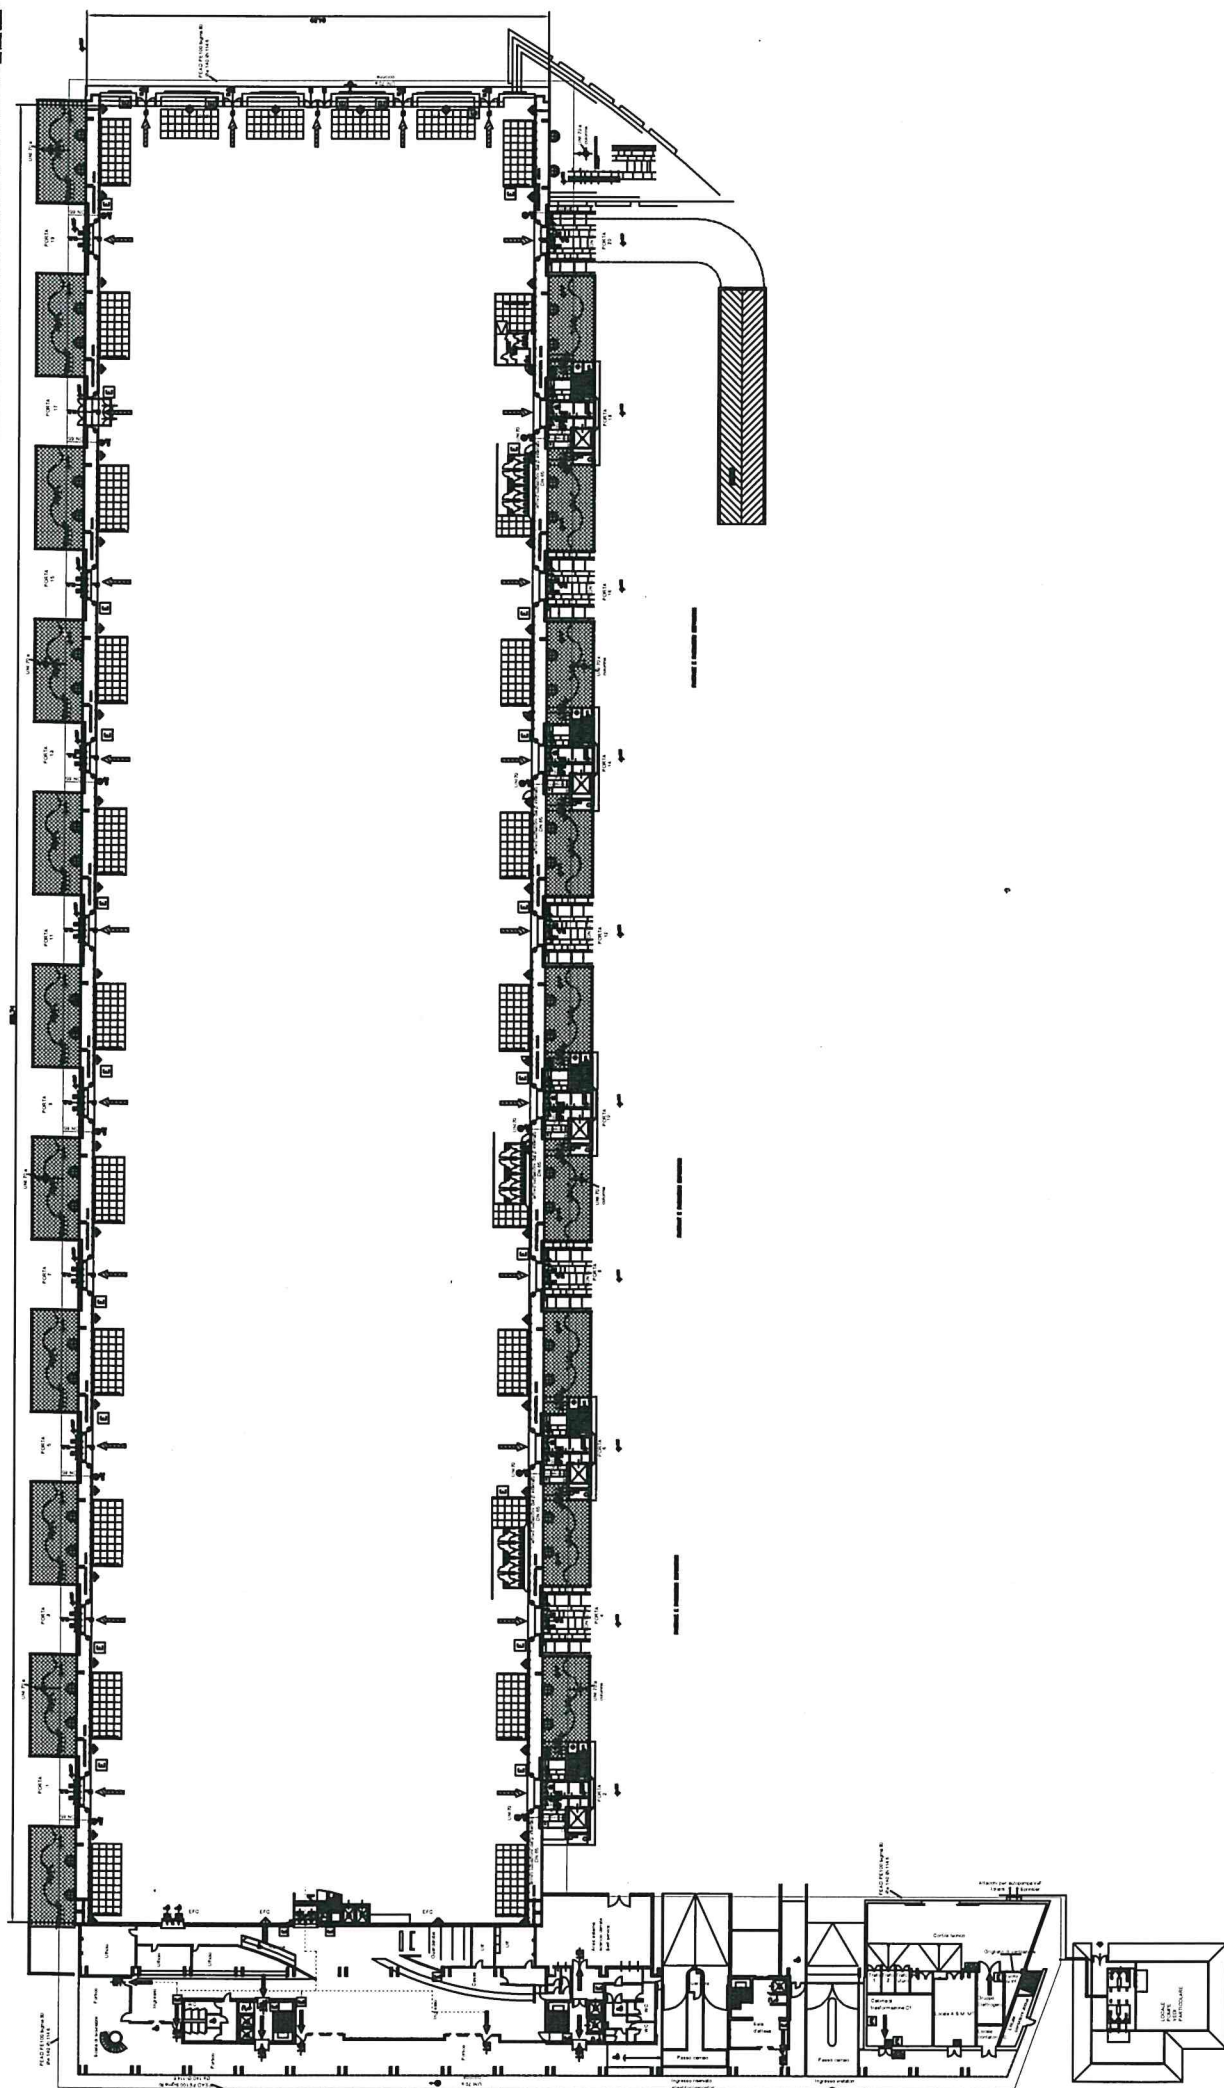

PROFESSIONAL SUPPORT PUBLICATION



FILO ESTERNO SUPERIORE PADIGLIONE

1 ☐ **2** ☐ **3** ☐ **4** ☐ **5** ☐ **6** ☐ **7** ☐ **8** ☐ **9** ☐ **10** ☐ **11** ☐ **12** ☐ **13** ☐ **14** ☐ **15** ☐ **16** ☐ **17** ☐ **18** ☐ **19** ☐ **20** ☐ **21** ☐ **22** ☐ **23** ☐ **24** ☐ **25** ☐ **26** ☐ **27** ☐ **28** ☐ **29** ☐ **30** ☐ **31** ☐ **32** ☐ **33** ☐ **34** ☐ **35** ☐ **36** ☐ **37** ☐ **38** ☐ **39** ☐ **40** ☐ **41** ☐ **42** ☐ **43** ☐ **44** ☐ **45** ☐ **46** ☐ **47** ☐ **48** ☐ **49** ☐ **50** ☐ **51** ☐ **52** ☐ **53** ☐ **54** ☐ **55** ☐ **56** ☐ **57** ☐ **58** ☐ **59** ☐ **60** ☐ **61** ☐ **62** ☐ **63** ☐ **64** ☐ **65** ☐ **66** ☐ **67** ☐ **68** ☐ **69** ☐ **70** ☐ **71** ☐ **72** ☐ **73** ☐ **74** ☐ **75** ☐ **76** ☐ **77** ☐ **78** ☐ **79** ☐ **80** ☐ **81** ☐ **82** ☐ **83** ☐ **84** ☐ **85** ☐ **86** ☐ **87** ☐ **88** ☐ **89** ☐ **90** ☐ **91** ☐ **92** ☐ **93** ☐ **94** ☐ **95** ☐ **96** ☐ **97** ☐ **98** ☐ **99** ☐ **100** ☐ **101** ☐ **102** ☐ **103** ☐ **104** ☐ **105** ☐ **106** ☐ **107** ☐ **108** ☐ **109** ☐ **110** ☐ **111** ☐ **112** ☐ **113** ☐ **114** ☐ **115** ☐ **116** ☐ **117** ☐ **118** ☐ **119** ☐ **120** ☐ **121** ☐ **122** ☐ **123** ☐ **124** ☐ **125** ☐ **126** ☐ **127** ☐ **128** ☐ **129** ☐ **130** ☐ **131** ☐ **132** ☐ **133** ☐ **134** ☐ **135** ☐ **136** ☐ **137** ☐ **138** ☐ **139** ☐ **140** ☐ **141** ☐ **142** ☐ **143** ☐ **144** ☐ **145** ☐ **146** ☐ **147** ☐ **148** ☐ **149** ☐ **150** ☐ **151** ☐ **152** ☐ **153** ☐ **154** ☐ **155** ☐ **156** ☐ **157** ☐ **158** ☐ **159** ☐ **160** ☐ **161** ☐ **162** ☐ **163** ☐ **164** ☐ **165** **246** ☐ **247** ☐ **248** ☐ **249** ☐ **250** ☐ **251** ☐ **252** ☐ **253** ☐ **254** ☐ **255** ☐ **256** ☐ **257** ☐ **258** ☐ **259** ☐ **260** ☐ **261** ☐ **262** ☐ **263** ☐ **264** ☐ **265** ☐ **266** ☐ **267** ☐ **268** ☐ **269** ☐ **270** ☐ **271** ☐ **272** ☐ **273** ☐ **274** ☐ **275** ☐ **276** ☐ **277** ☐ **278** ☐ **279** ☐ **280** ☐

[illegible]

THE




NUOVO POLO IMPIANTIVO URBANO ED INTERCENALE DI INNESTO PROGETTO DEFINITIVO

[illegible]

PLACERONS SUD - PAMPA PLANO INTEGRALTO - AS-BOU

DA 08

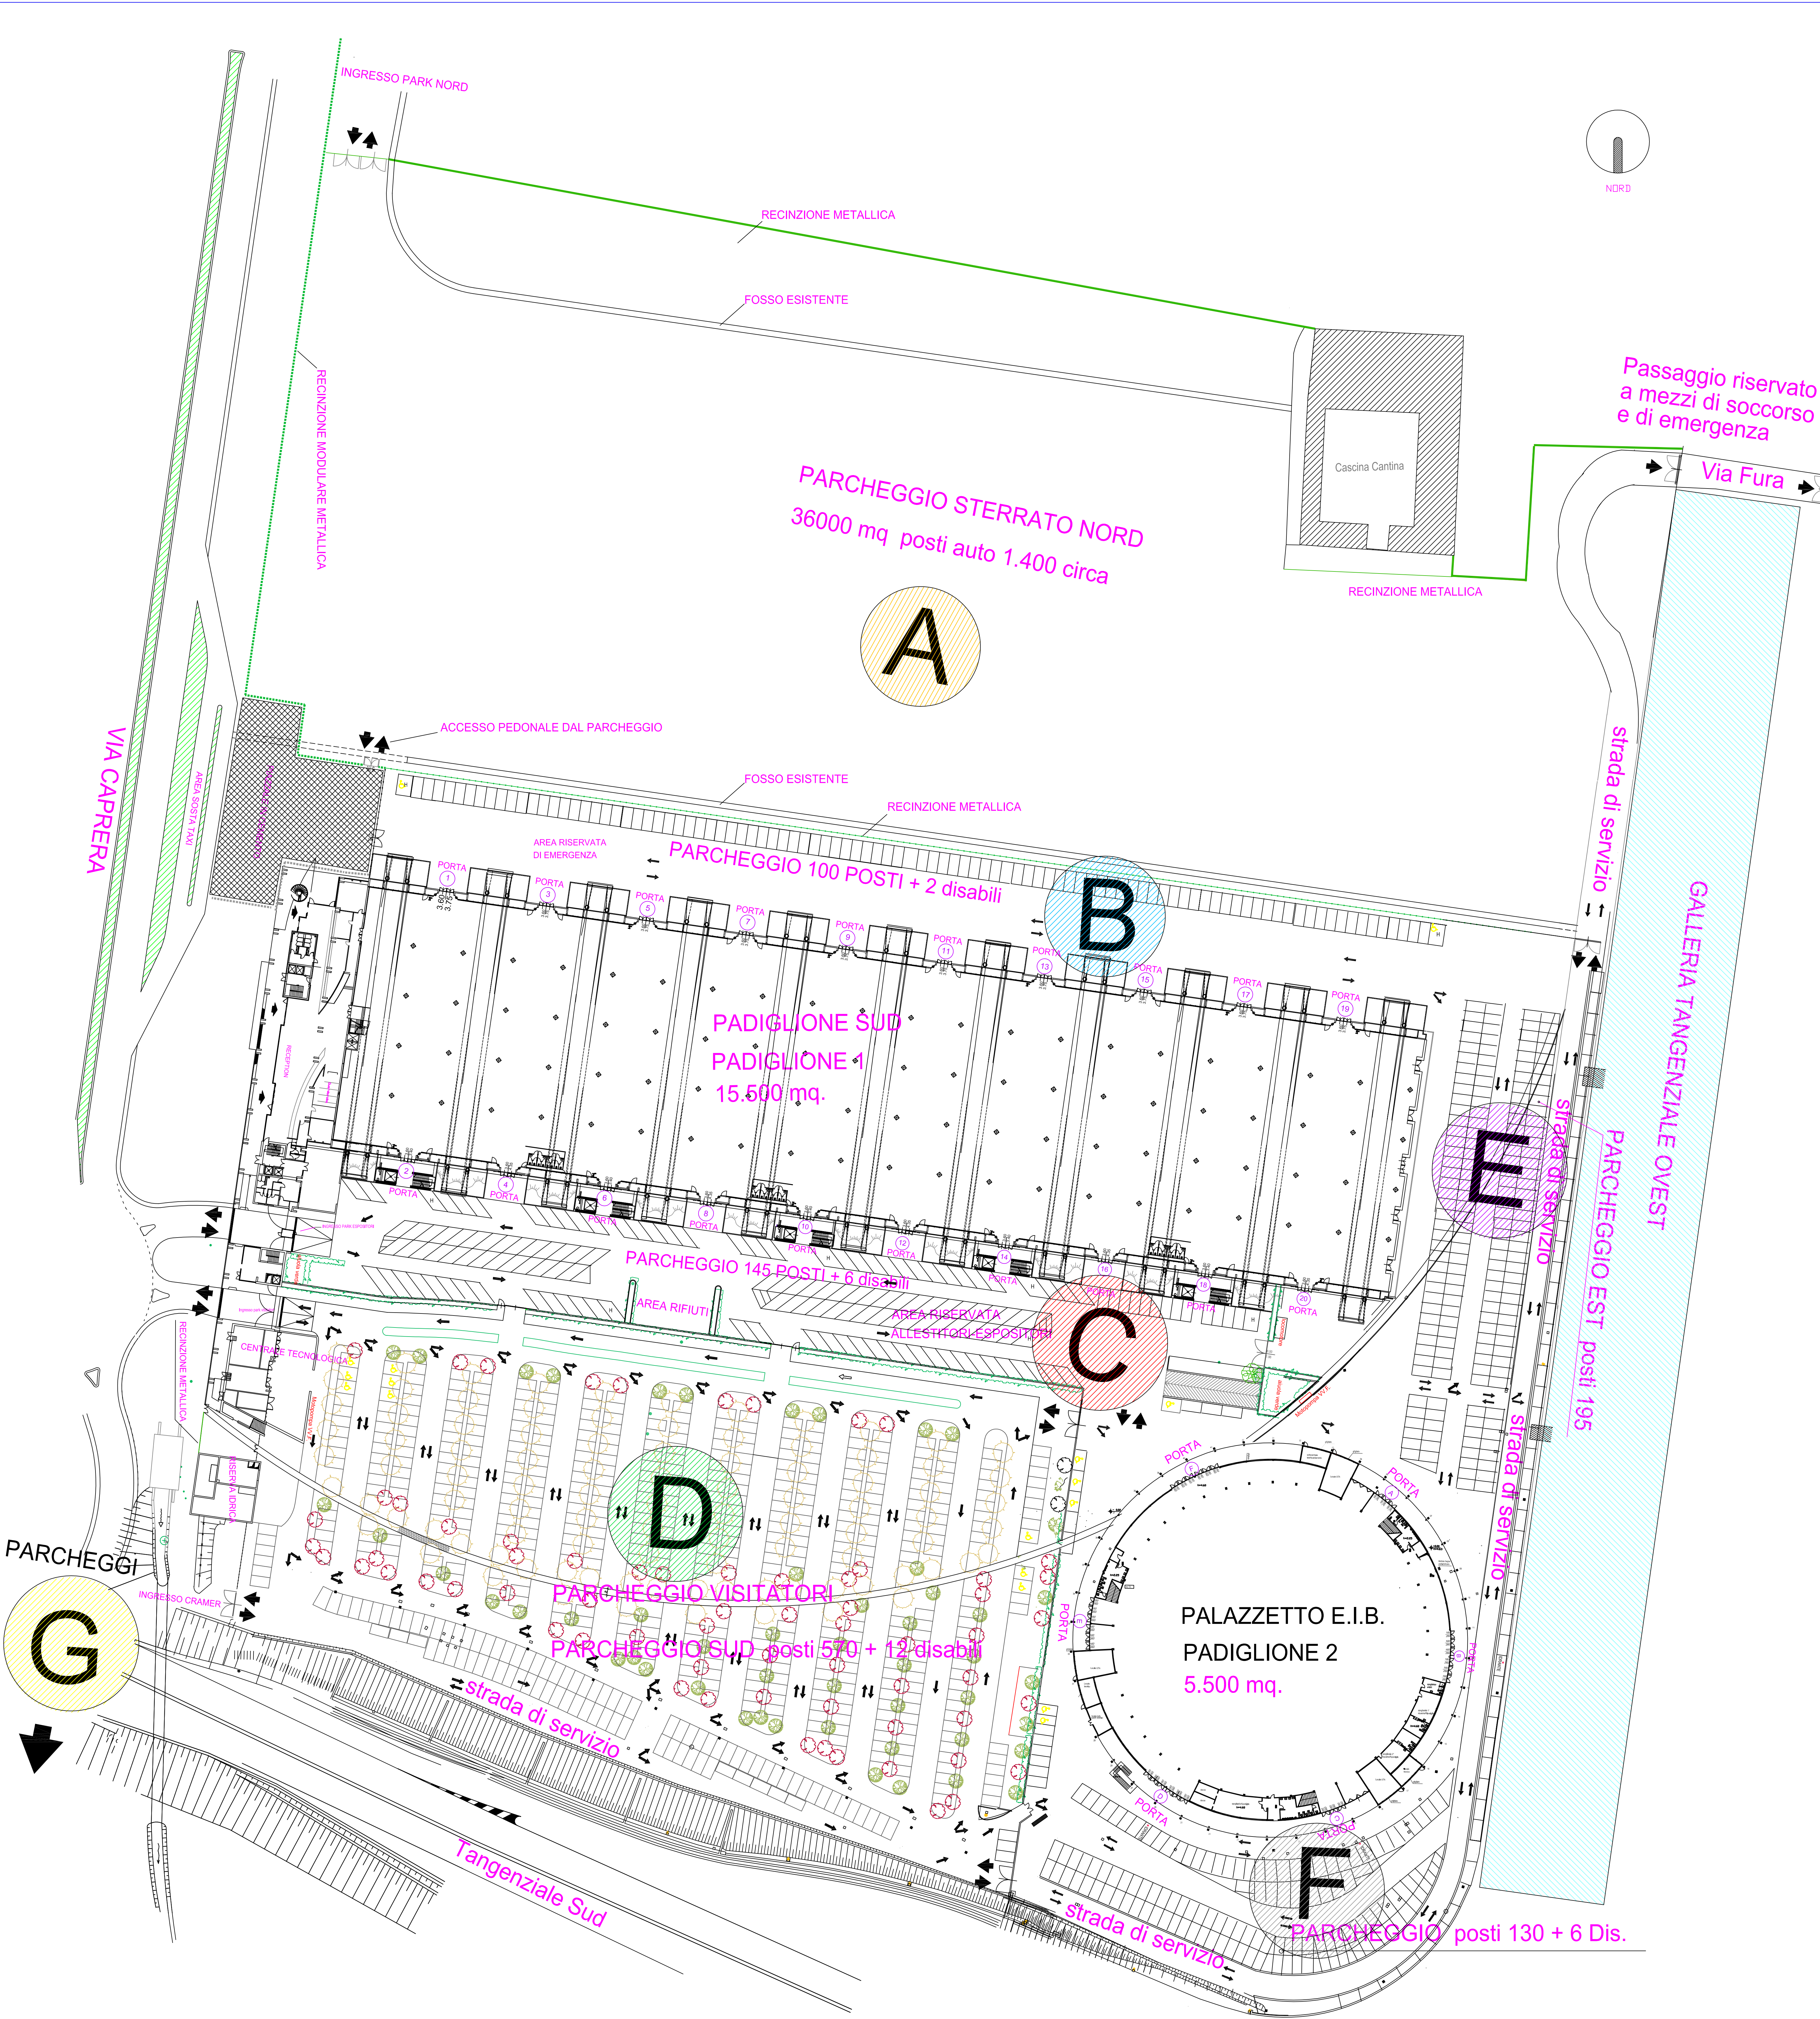

PARCHEGGI BRIXIA EXPO - FIERA DI BRESCIA S.p.A.		
DESCRIZIONE	N. POSTI AUTO	MQ
A Parcheggio sterrato Visitatori lato nord	n. 1.400 posti auto	36.000
B Parcheggio Espositori asfaltato nord	n. 100 posti auto più n. 2 disabili	6.500
C Parcheggio Espositori asfaltato lato sud	n. 145 posti auto più 6 disabili	7.800
D Parcheggio attrezzato Visitatori lato sud	n. 570 posti auto più n. 12 disabili	18.000
E Parcheggio Espositori asfaltato lato est	n. 195 posti auto	4.800
F Parcheggio Espositori asfaltato lato est	n. 130 posti più 6 disabili	3.600
G Parcheggio Visitatori lato sud	n. 850 posti auto più n. 16 disabili	28.000
TOTALE MQ		104.700
Totale parcheggi Espositori	n. 584 posti auto	
Totale parcheggi visitatori	n. 2.848 posti auto	

DIMENSIONE PORTE	
PADIGLIONE 1	
Lato nord	
Porte 1-3-5-7-9-11-13-15-17-19	m 3,60 x 3,75 h
Lato sud	
Porte 4-8-12-16-20	m 3,60 x 4,35 h
Porte 2-6-10-14-18	m 3,60 x 3,45 h
PADIGLIONE 2	
Accessi carrai porte A-C	m 5,40 x 4,30 h
Porte A-B-C-D-E-F	n. 3 ante m 1,60 x 2,60 h

Località: Comune di Brescia		Provincia di Brescia	
Committente: S.p.A. Immobiliare Fiera di Brescia Brixia Expo - Fiera di Brescia S.p.A.		Disegno: Geom. Giorgio Bassi	
Progetto: UFFICIO TECNICO			
Oggetto studio: FIERA DI BRESCIA _ STRALCIO PLANIMETRIA GENERALE e PARCHEGGI_ Novembre 2010			Scala: 1:500